


Scadenza contratto con impresa ferroviaria in data 31.12.2020

LEGENDA Spazi Lounge occupati da imprese ferroviarie Spazi Lounge disponibili: mq 1.027 Spazi Retail : mq 5.966

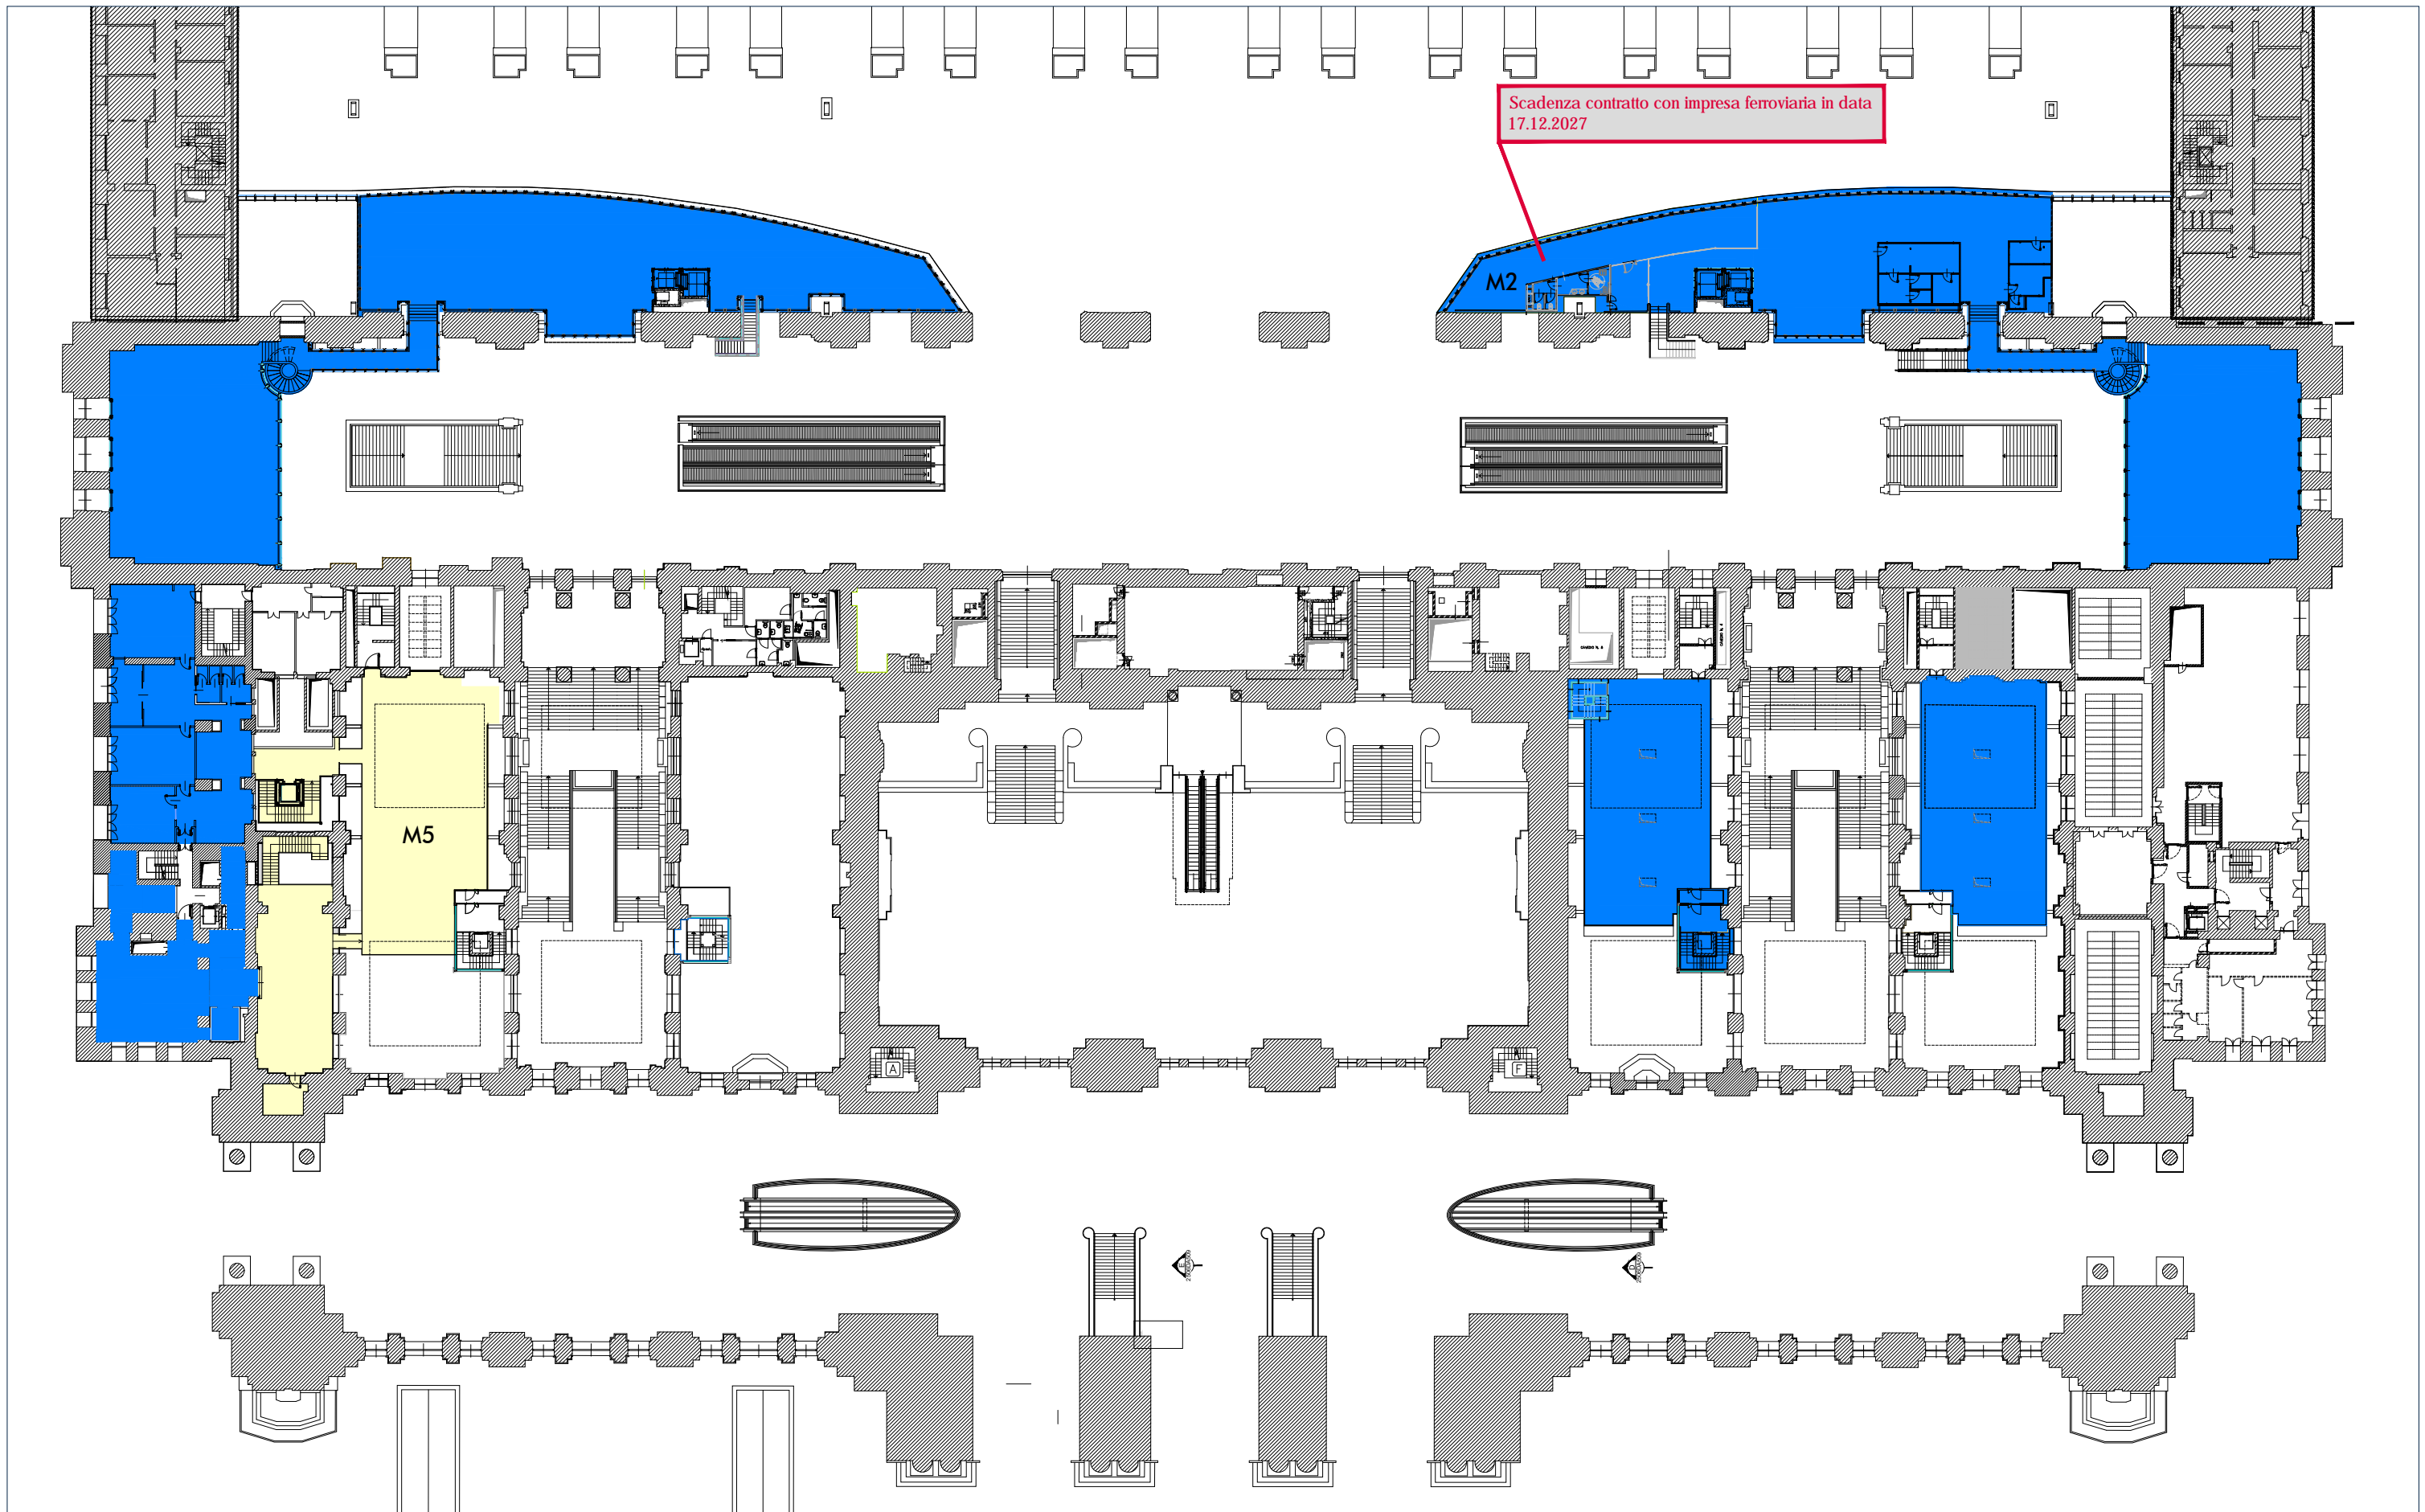

Scadenza contratto con impresa ferroviaria in data 17.12.2027

M2

M5

LEGENDA Spazi Lounge occupati da imprese ferroviarie Spazi Lounge disponibili : mq 566 Spazi Retail : mq 2.978

DESTINAZIONE DEGLI SPAZI

Piano di Utilizzo delle Stazioni - Piano Ferro-Ammezzato

GRANDI STAZIONI RETAIL

MILANO CENTRALE