


LEGENDA  Spazi Lounge occupati da imprese ferroviarie  Spazi Lounge disponibili  Spazi Retail : mq 6.156

DESTINAZIONE DEGLI SPAZI

Piano di Utilizzo delle Stazioni - Piano Ammezzato

GRANDI STAZIONI RETAIL

ROMA TERMINI

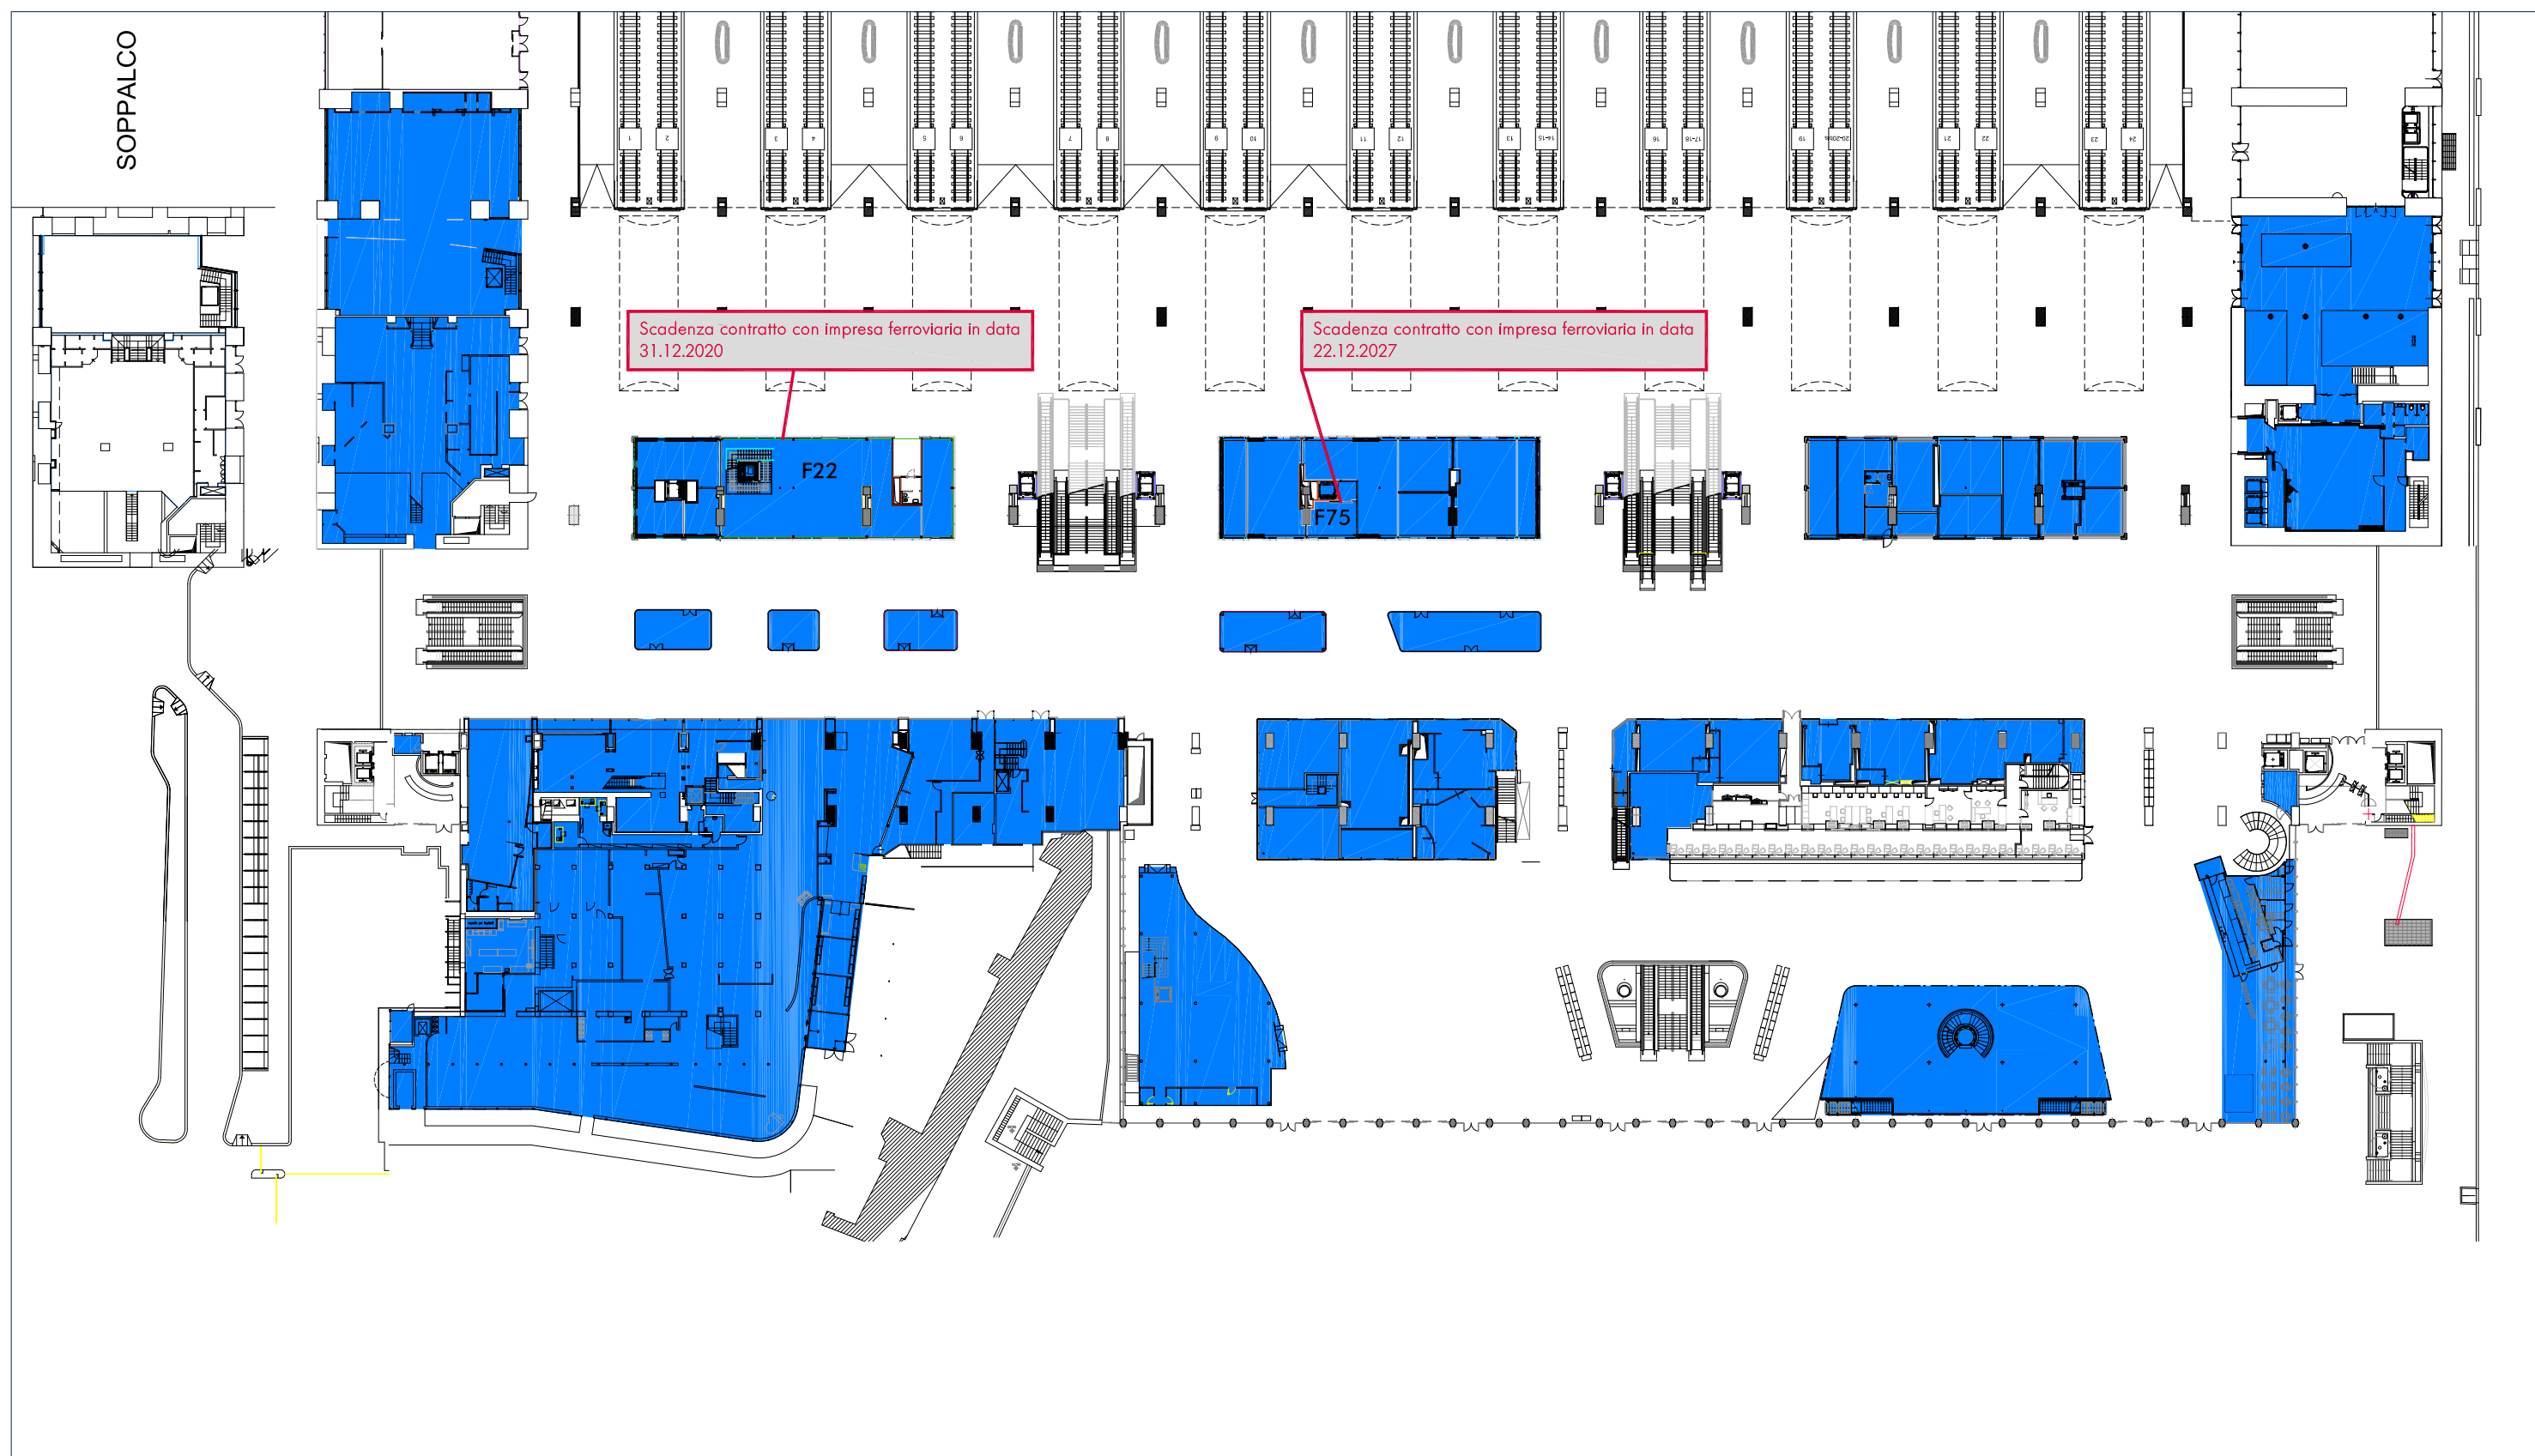


LEGENDA  Spazi Lounge occupati da imprese ferroviarie  Spazi Lounge disponibili  Spazi Retail : 6.983 mq

DESTINAZIONE DEGLI SPAZI


Piano di Utilizzo delle Stazioni - Piano Ferro

GRANDI STAZIONI RETAIL

ROMA TERMINI

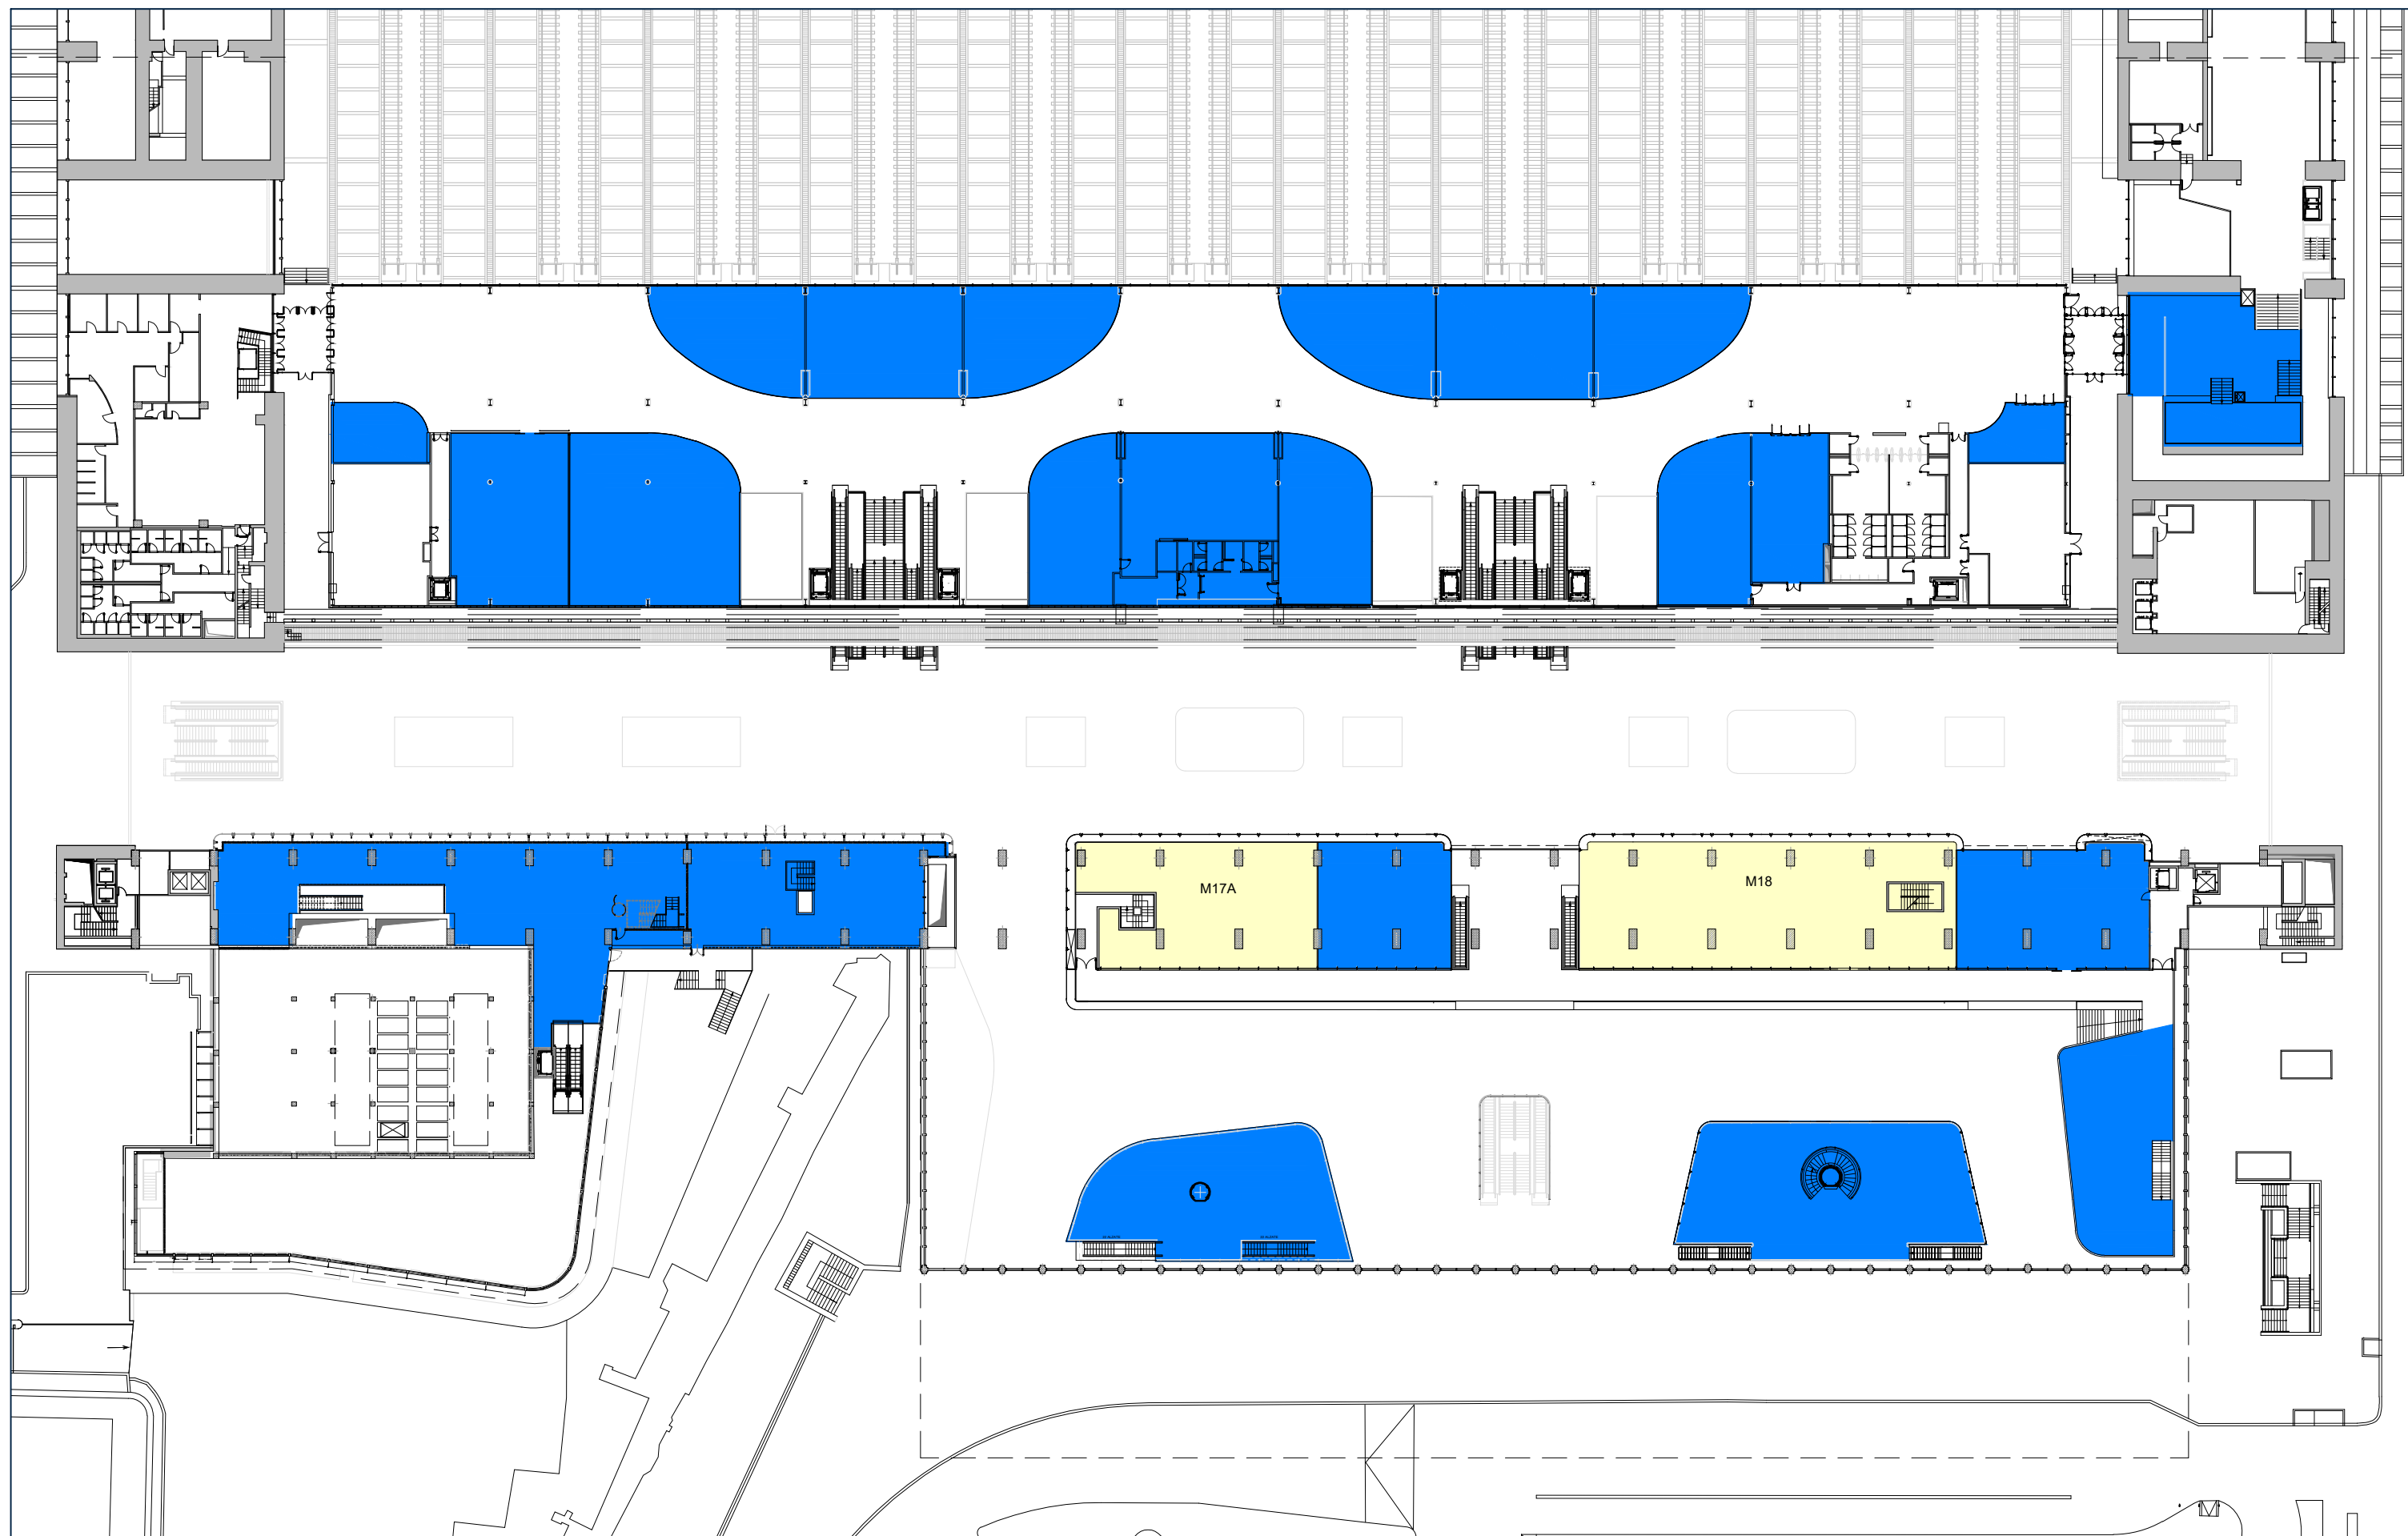

**LEGENDA**
 Spazi Lounge occupati da imprese ferroviarie 
  Spazi Lounge disponibili : mq 771 
  Spazi Retail : 4.748 mq

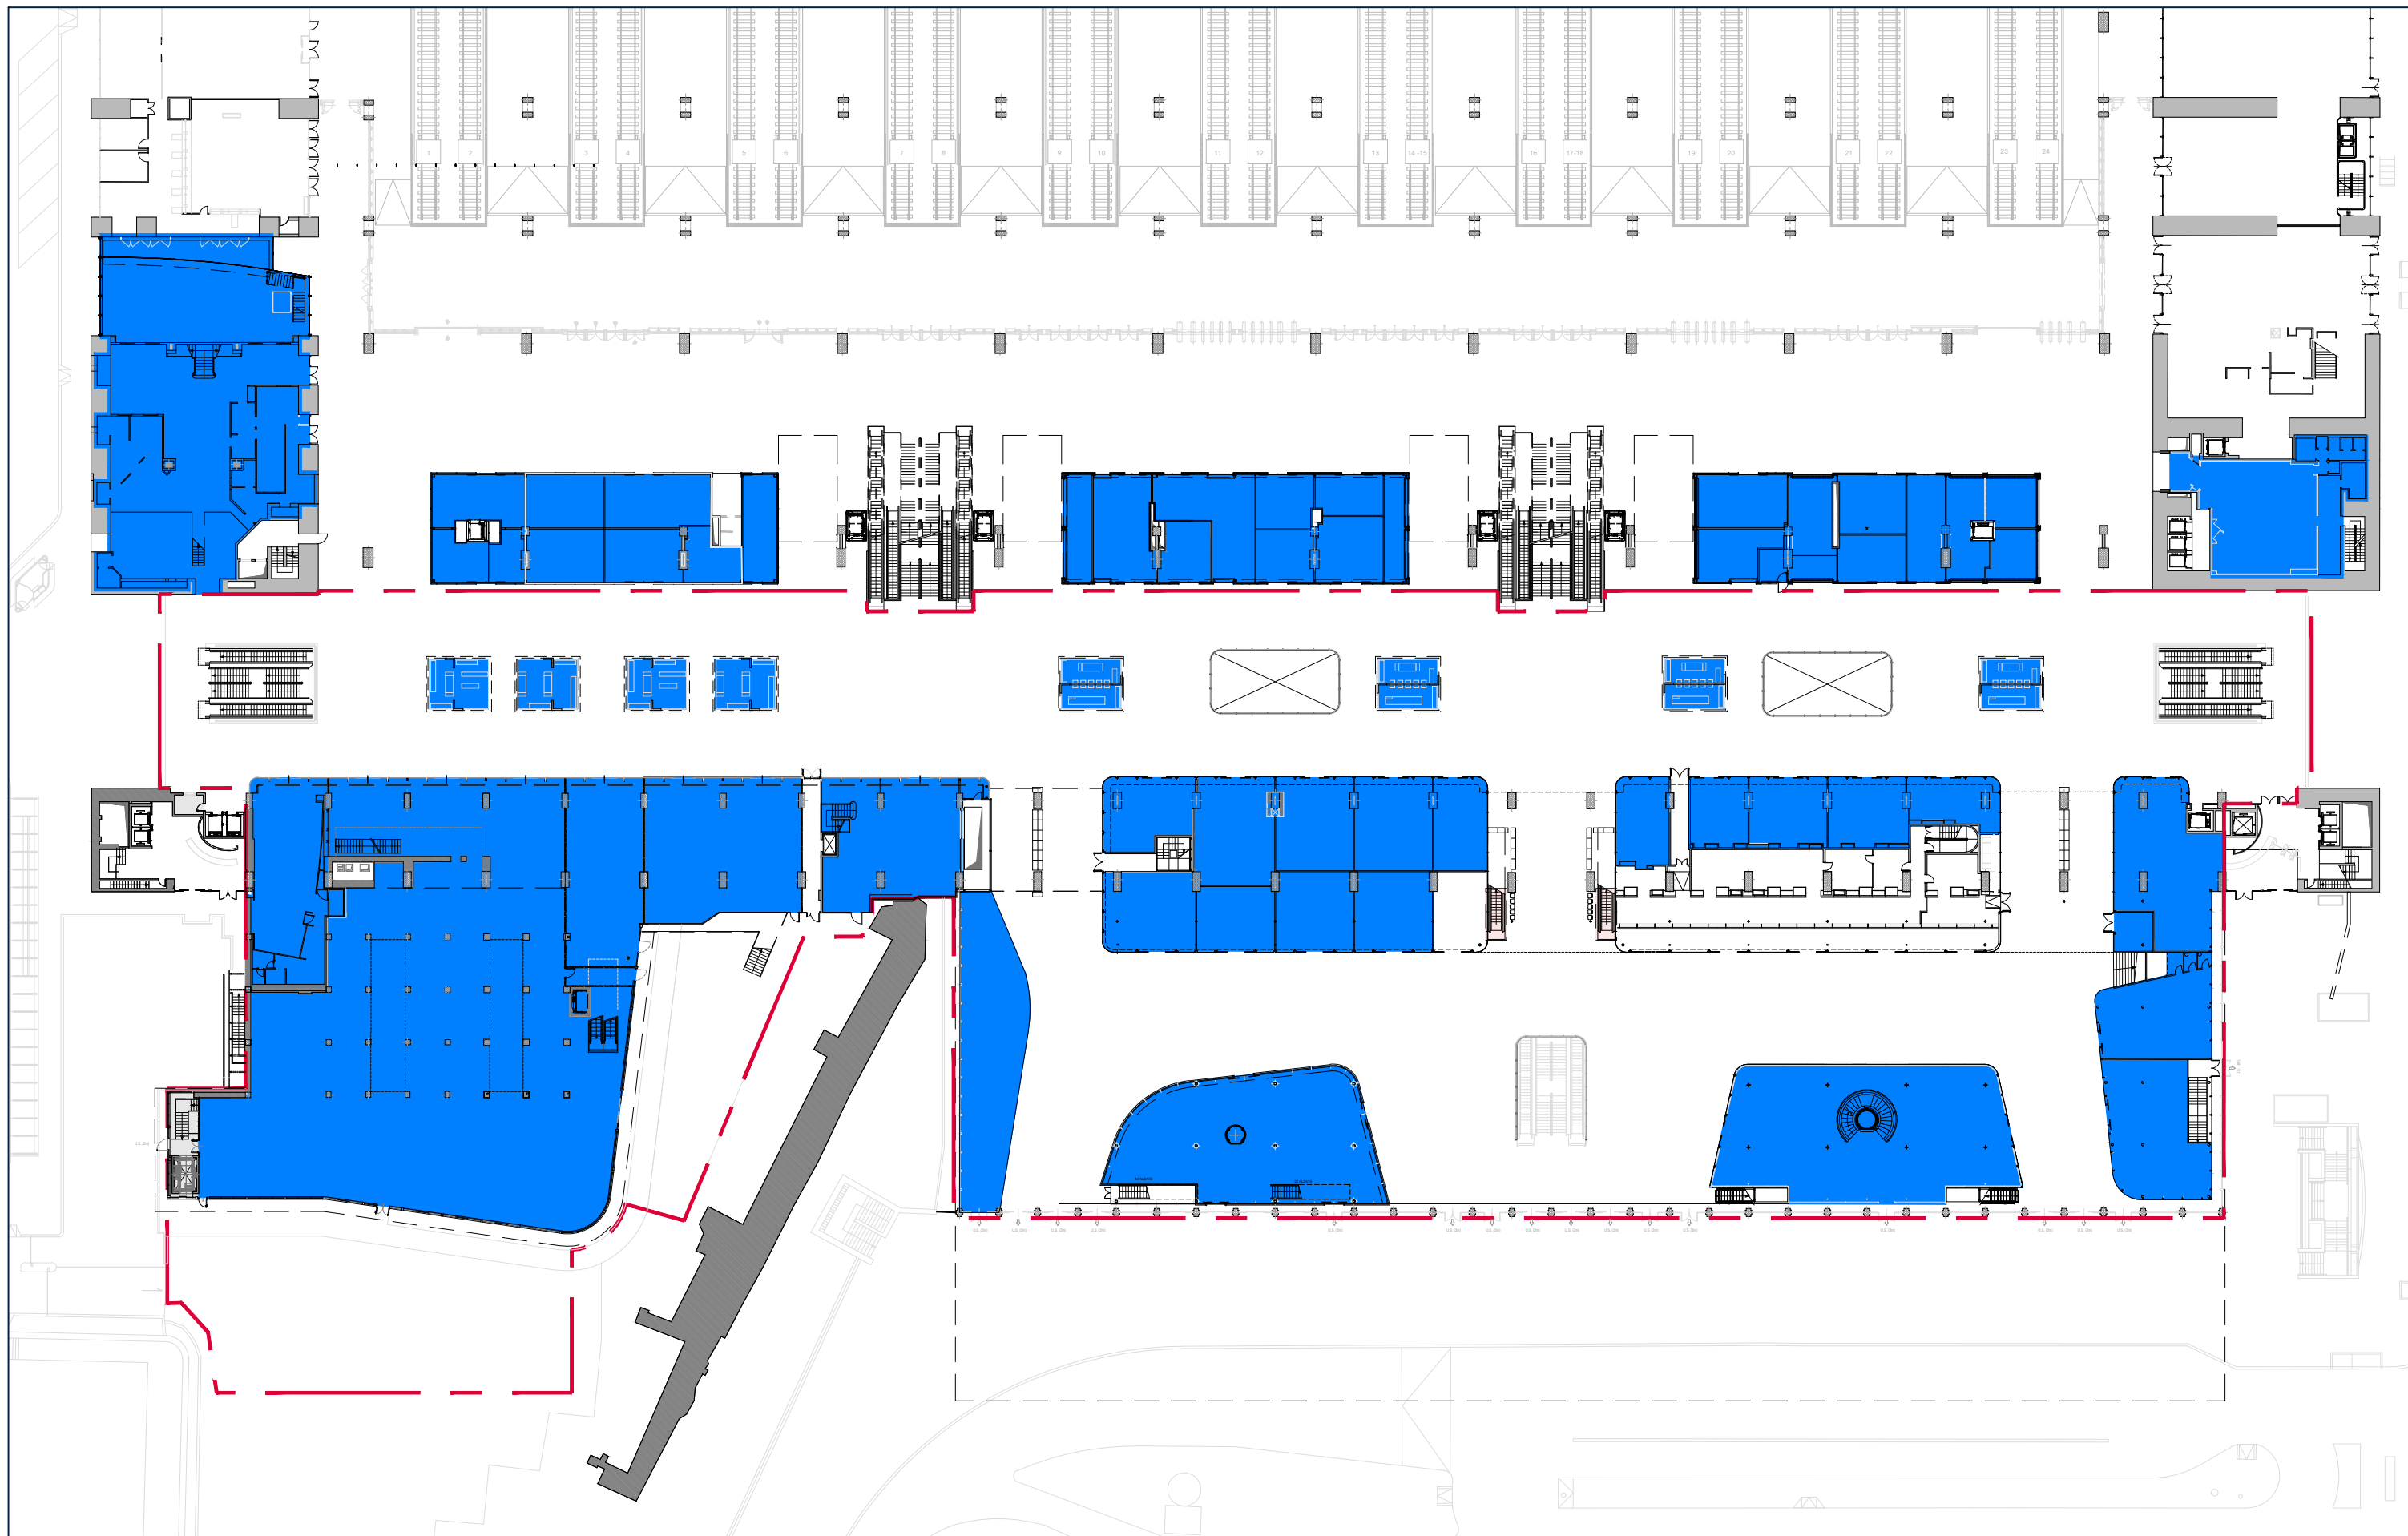

LEGENDA  Spazi Lounge occupati da imprese ferroviarie  Spazi Lounge disponibili  Spazi Retail : 6.573 mq