


LEGENDA
 Spazi Lounge occupati da imprese ferroviarie
 Spazi Lounge disponibili
 Spazi Retail : mq 6.156

DESTINAZIONE DEGLI SPAZI

Piano di Utilizzo delle Stazioni - Piano Ammezzato

GRANDI STAZIONI RETAIL

ROMA TERMINI

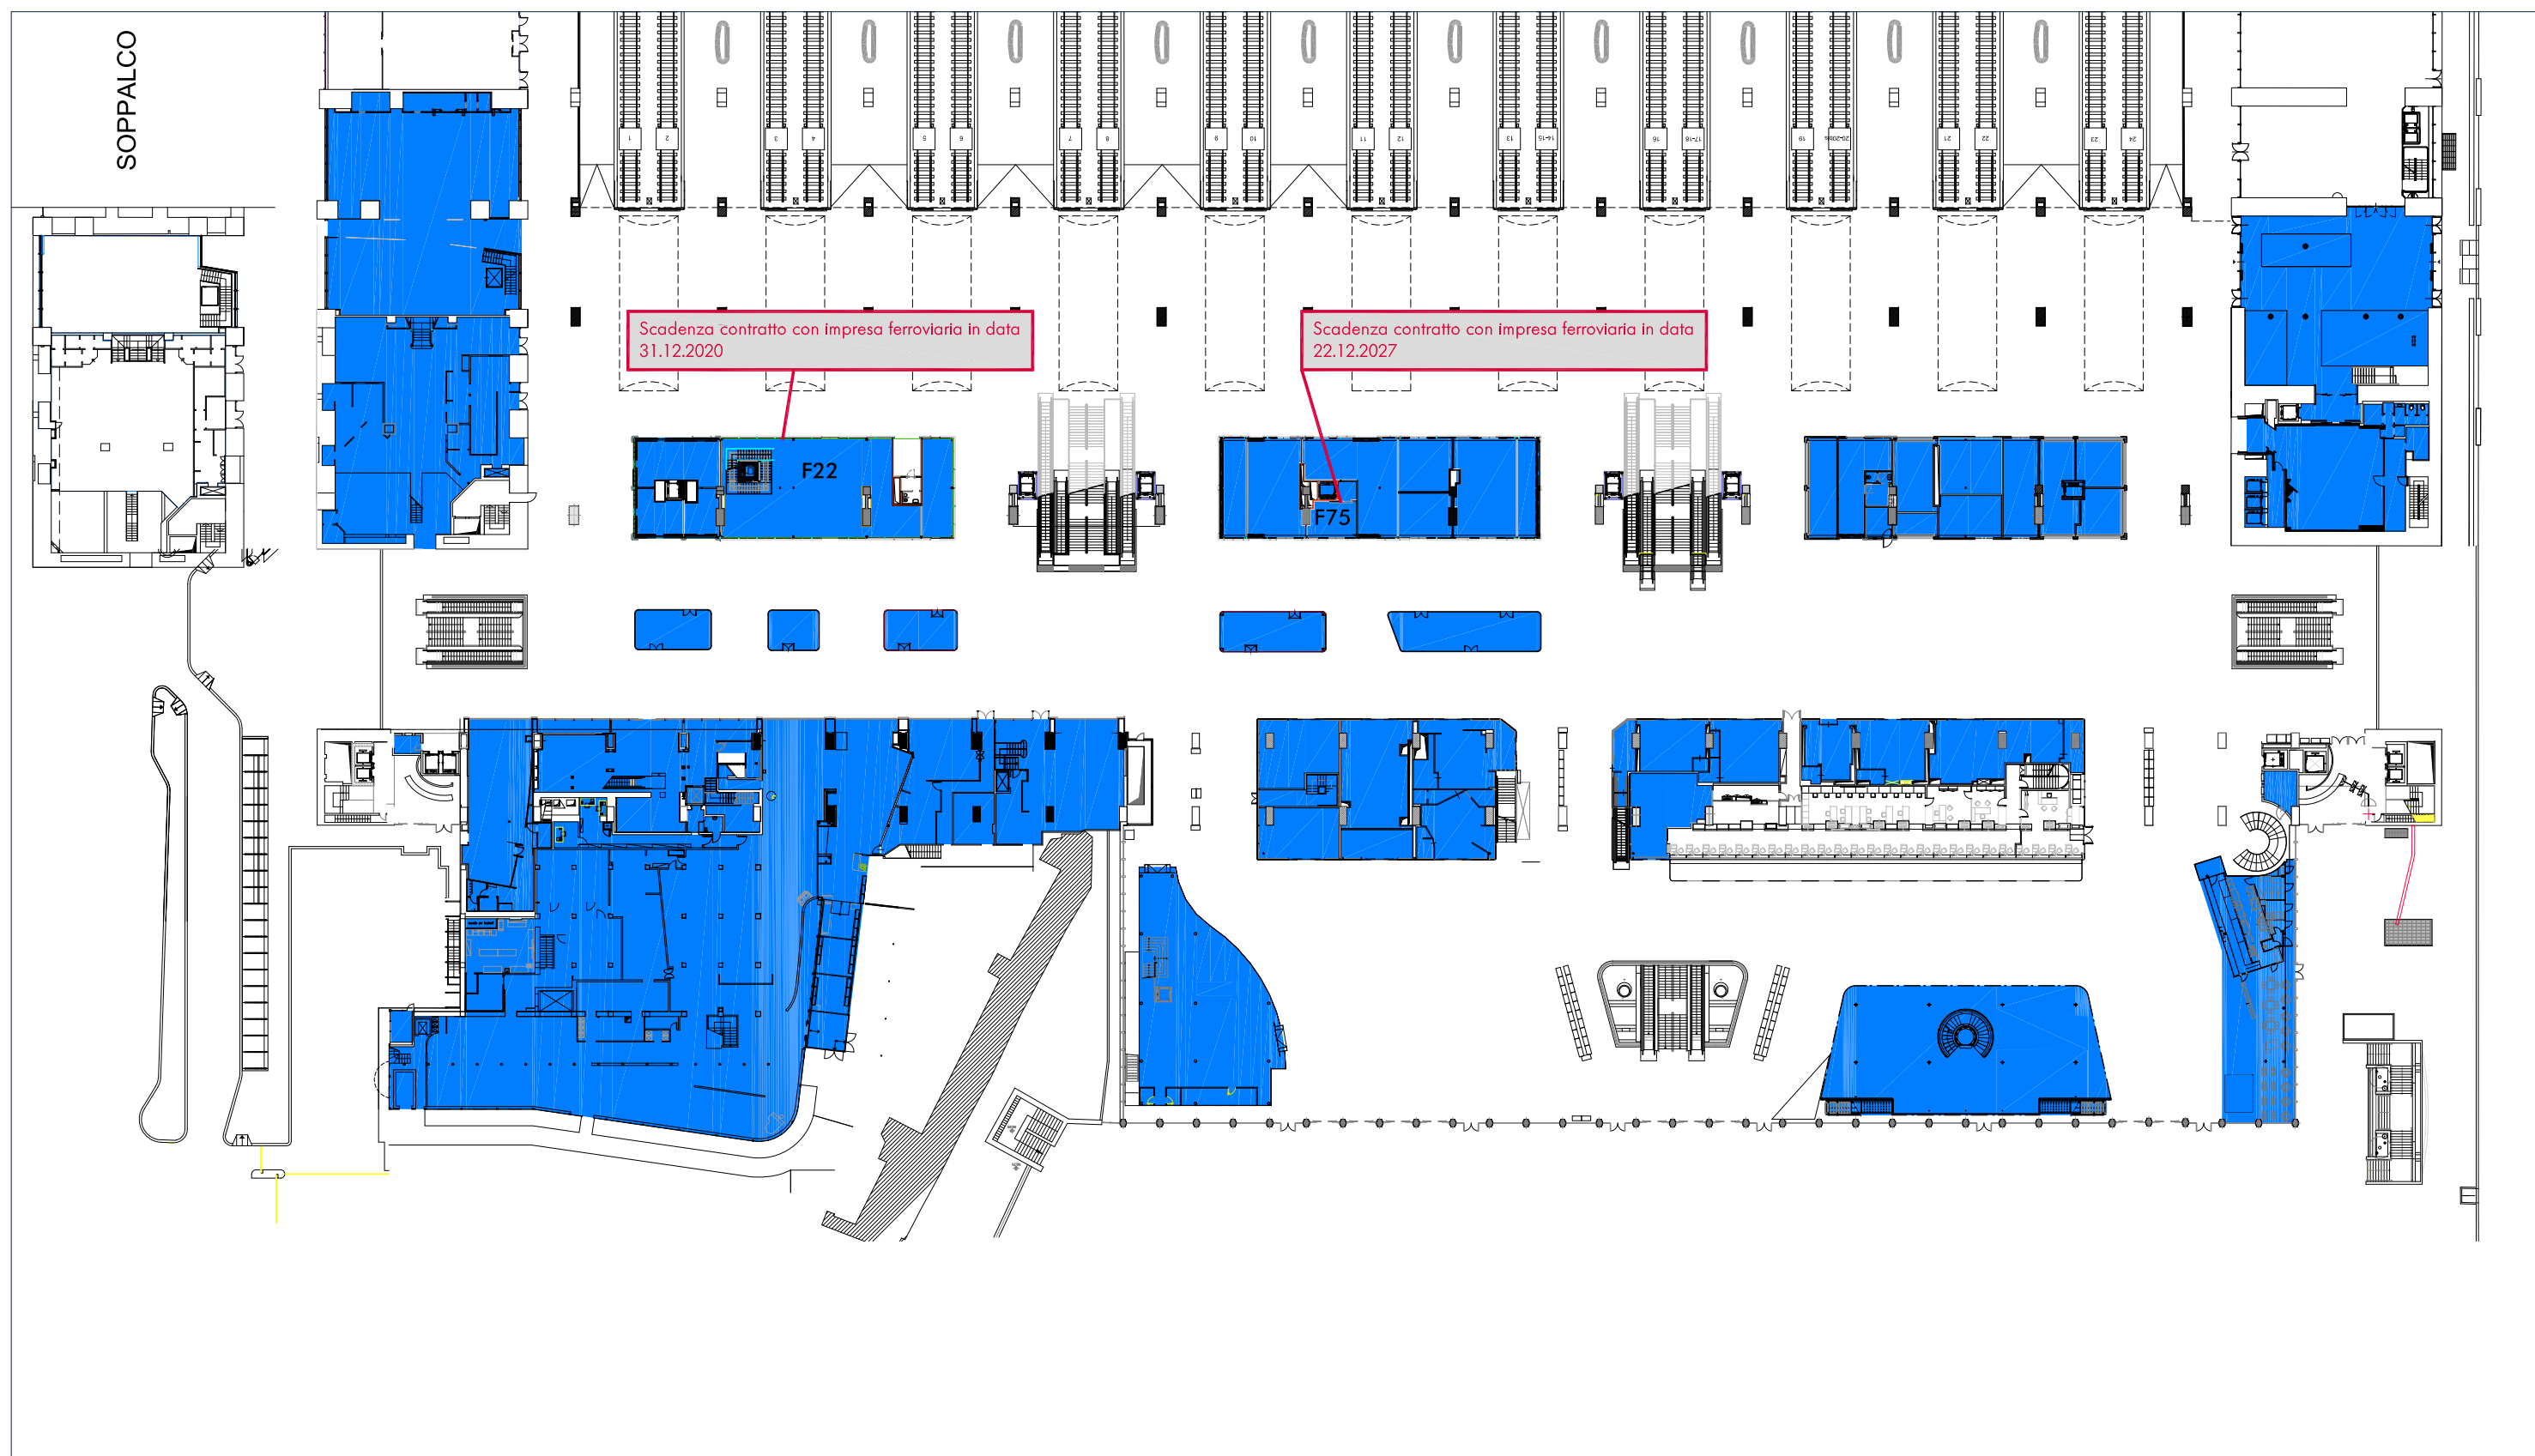


LEGENDA Spazi Lounge occupati da imprese ferroviarie Spazi Lounge disponibili Spazi Retail : 6.983 mq

DESTINAZIONE DEGLI SPAZI


Piano di Utilizzo delle Stazioni - Piano Ferro

GRANDI STAZIONI RETAIL

ROMA TERMINI

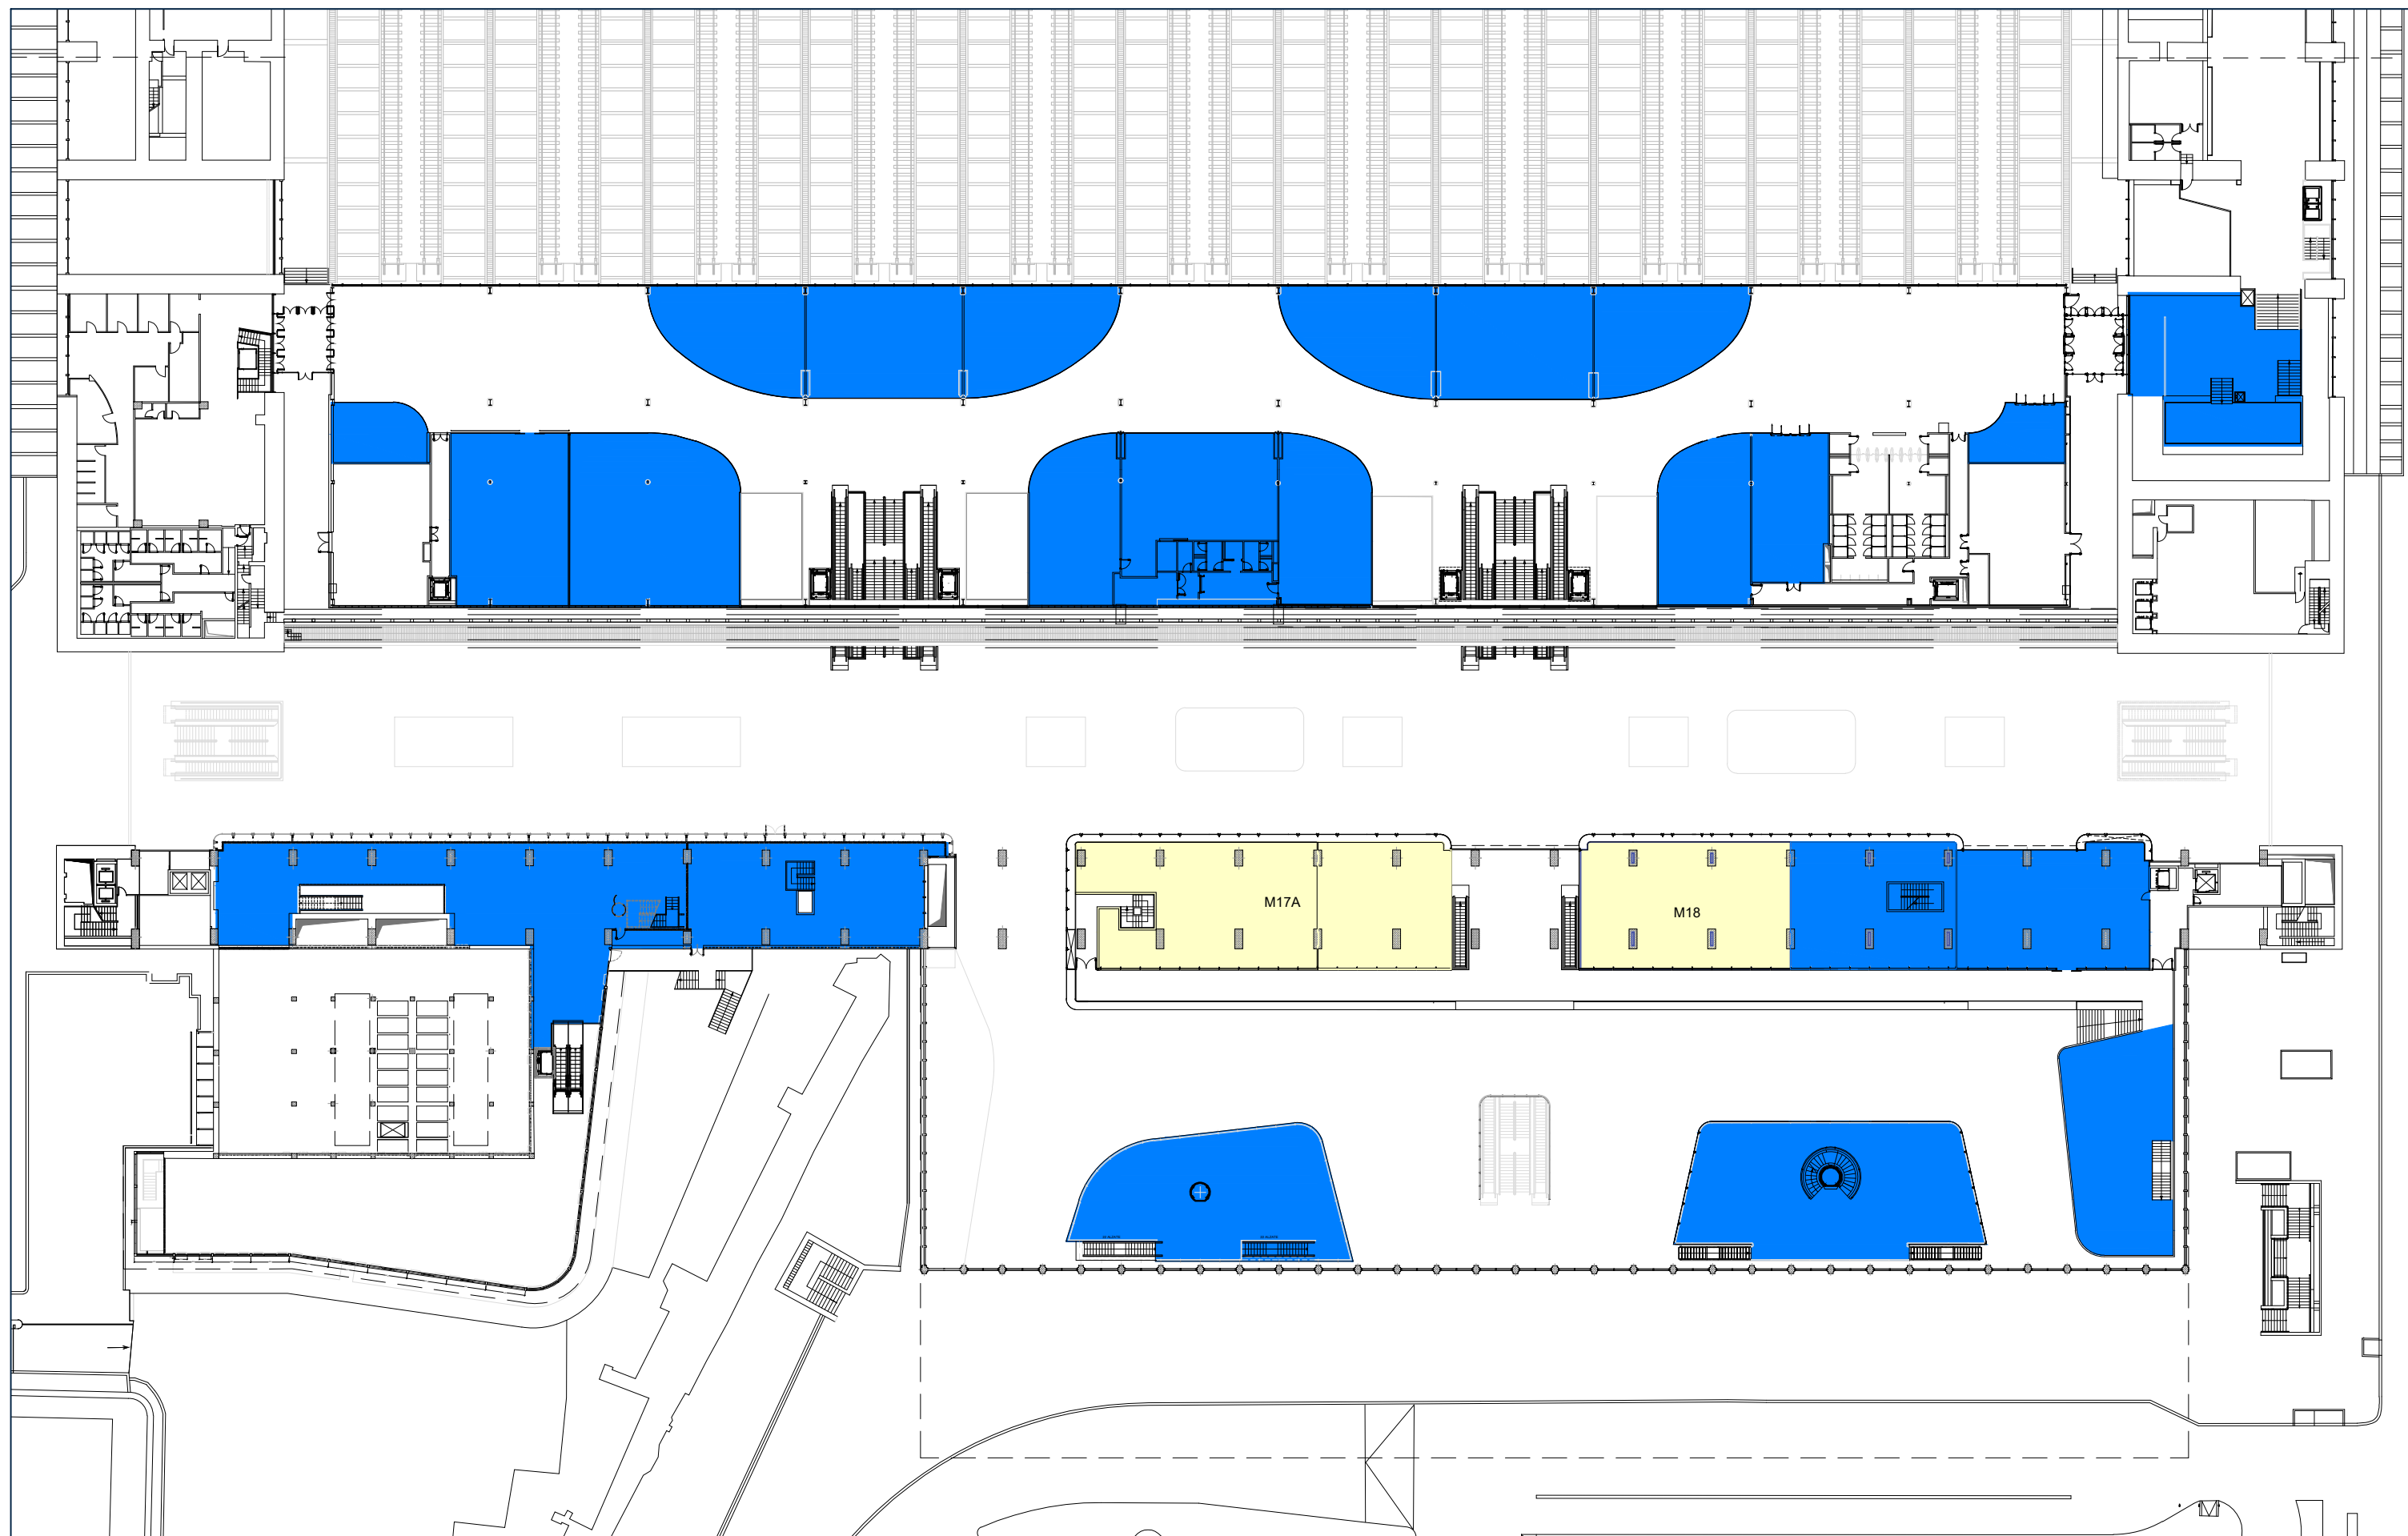

LEGENDA
 Spazi Lounge occupati da imprese ferroviarie
 Spazi Lounge disponibili : mq 728
 Spazi Retail : 4.791 mq

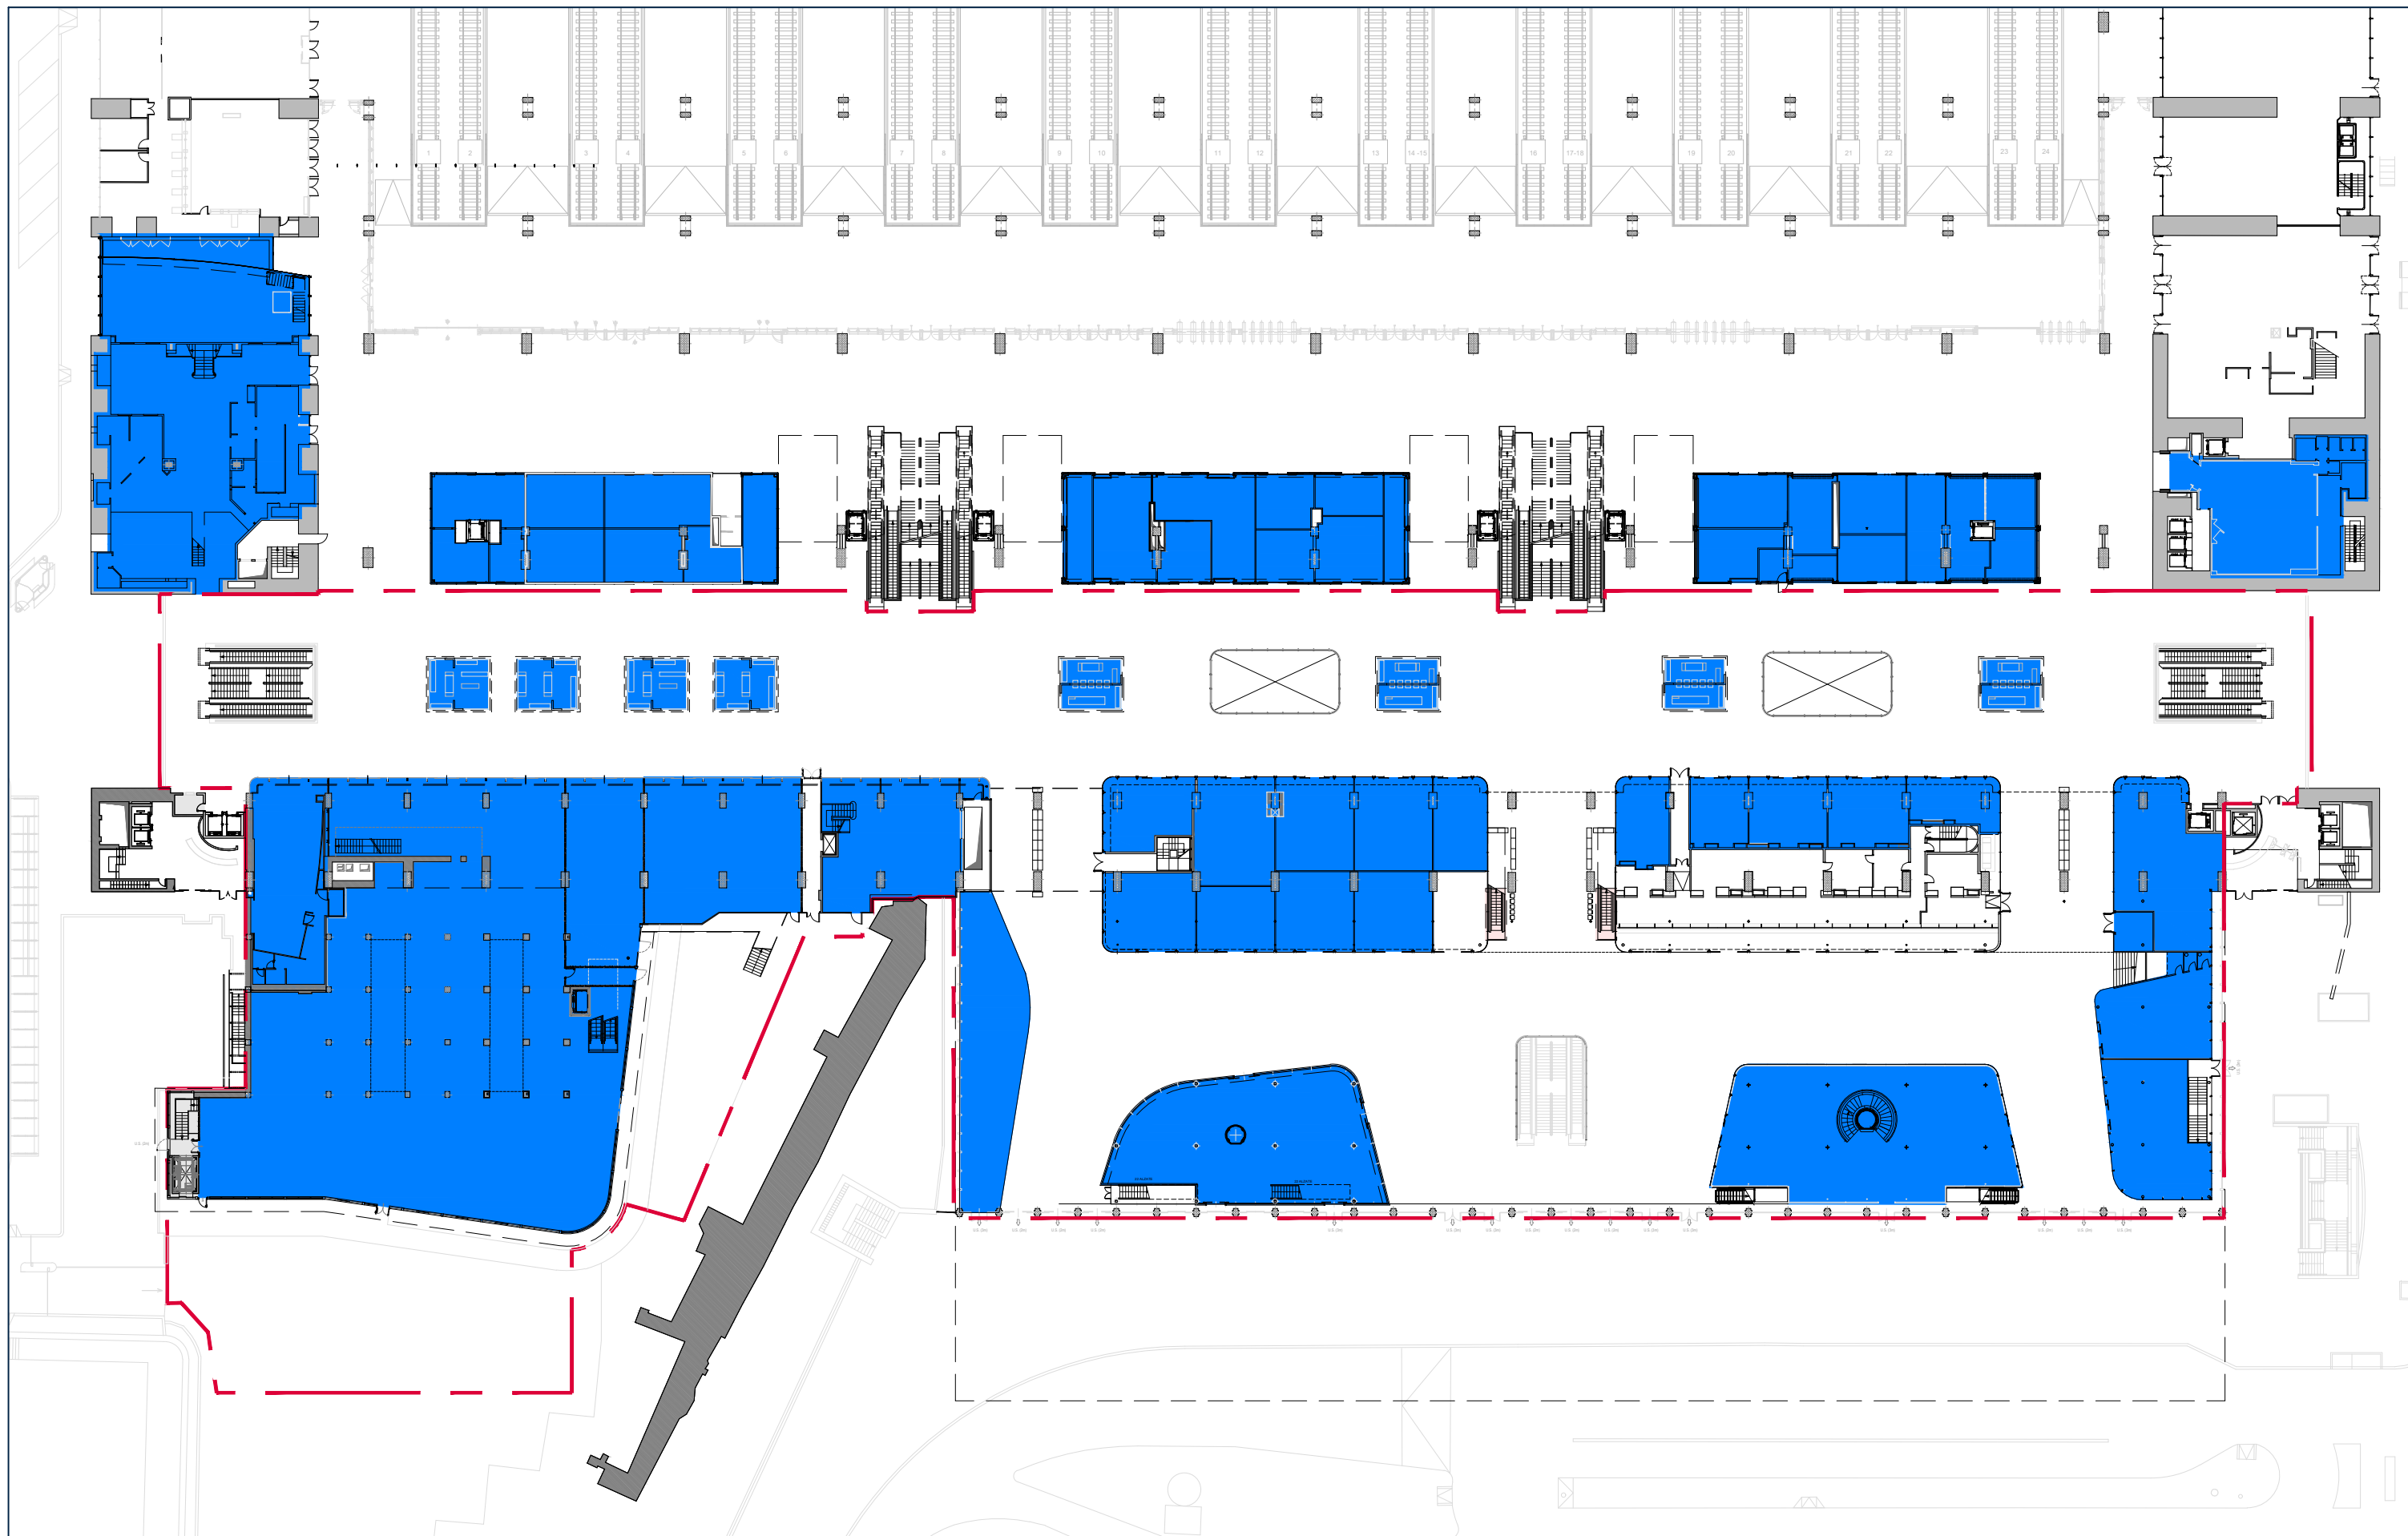

LEGENDA Spazi Lounge occupati da imprese ferroviarie Spazi Lounge disponibili Spazi Retail : 6.573 mq