


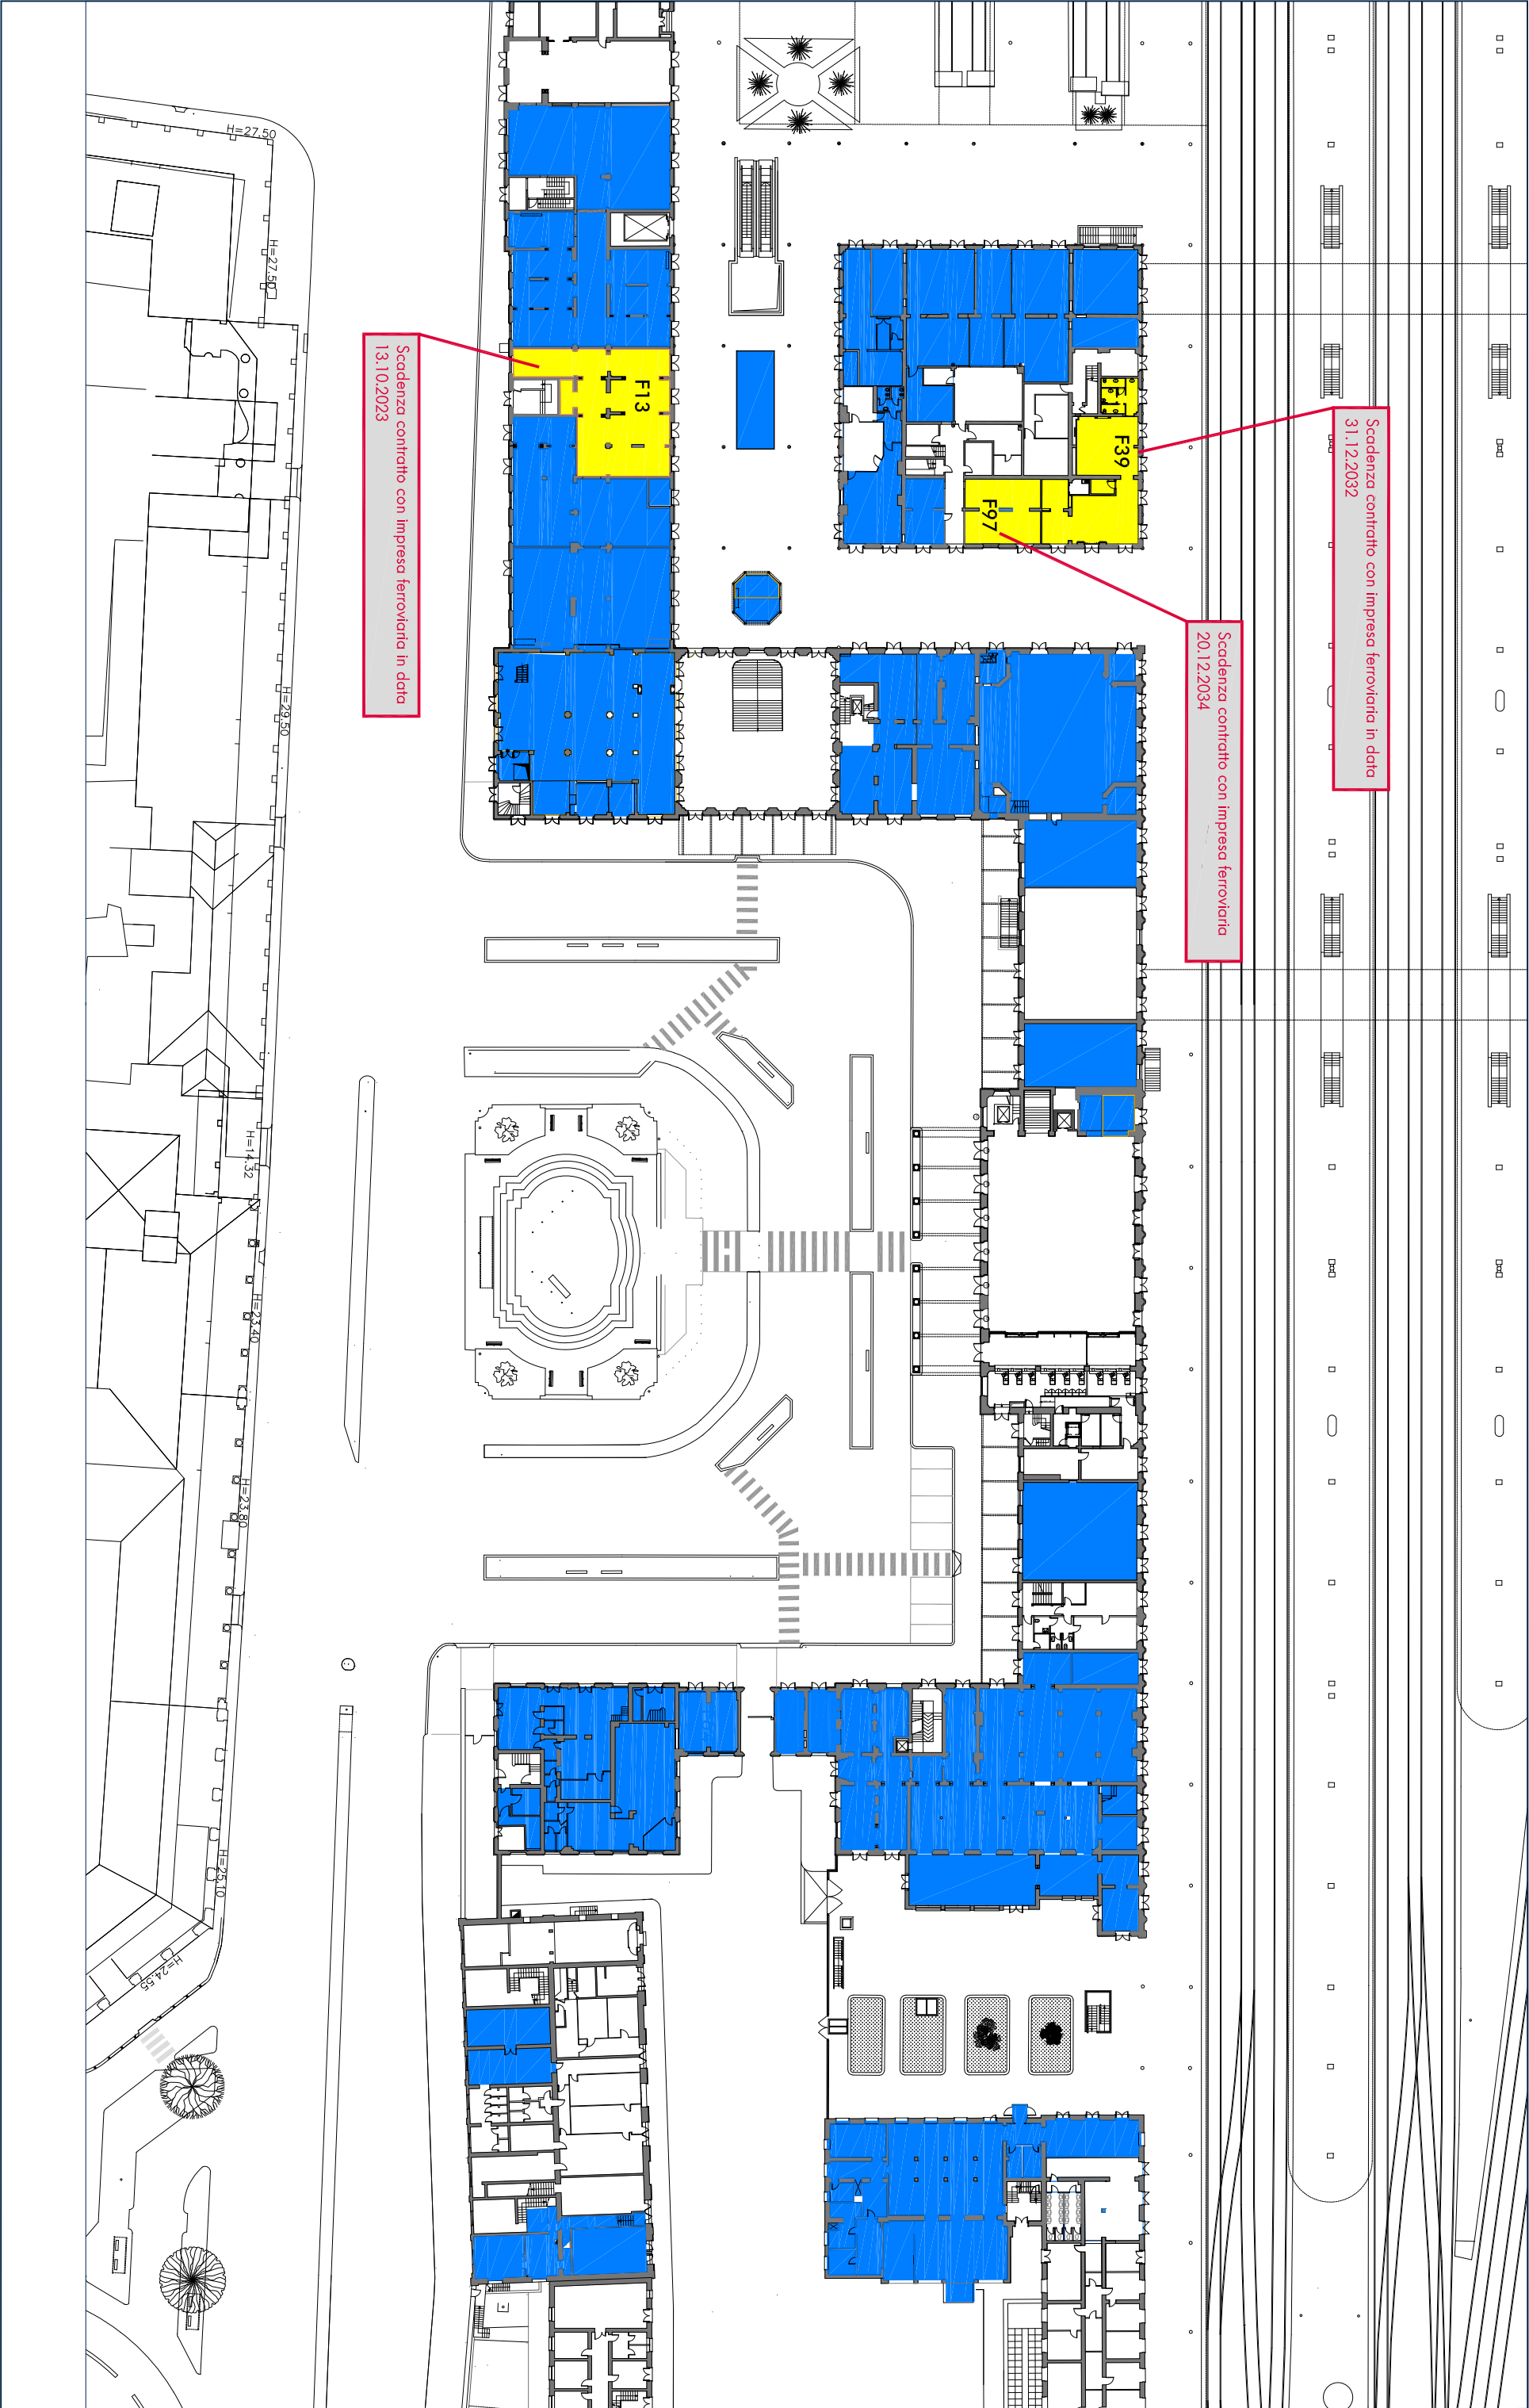

LEGENDA

Spazi Lounge occupati da imprese ferroviarie : mq 462

Spazi Lounge disponibili

Spazi Retail : mq 5.240

DESTINAZIONE DEGLI SPAZI

Piano di Utilizzo delle Stazioni - Piano Ferro