


Scadenza contratto con impresa ferroviaria in data
31.12.2033

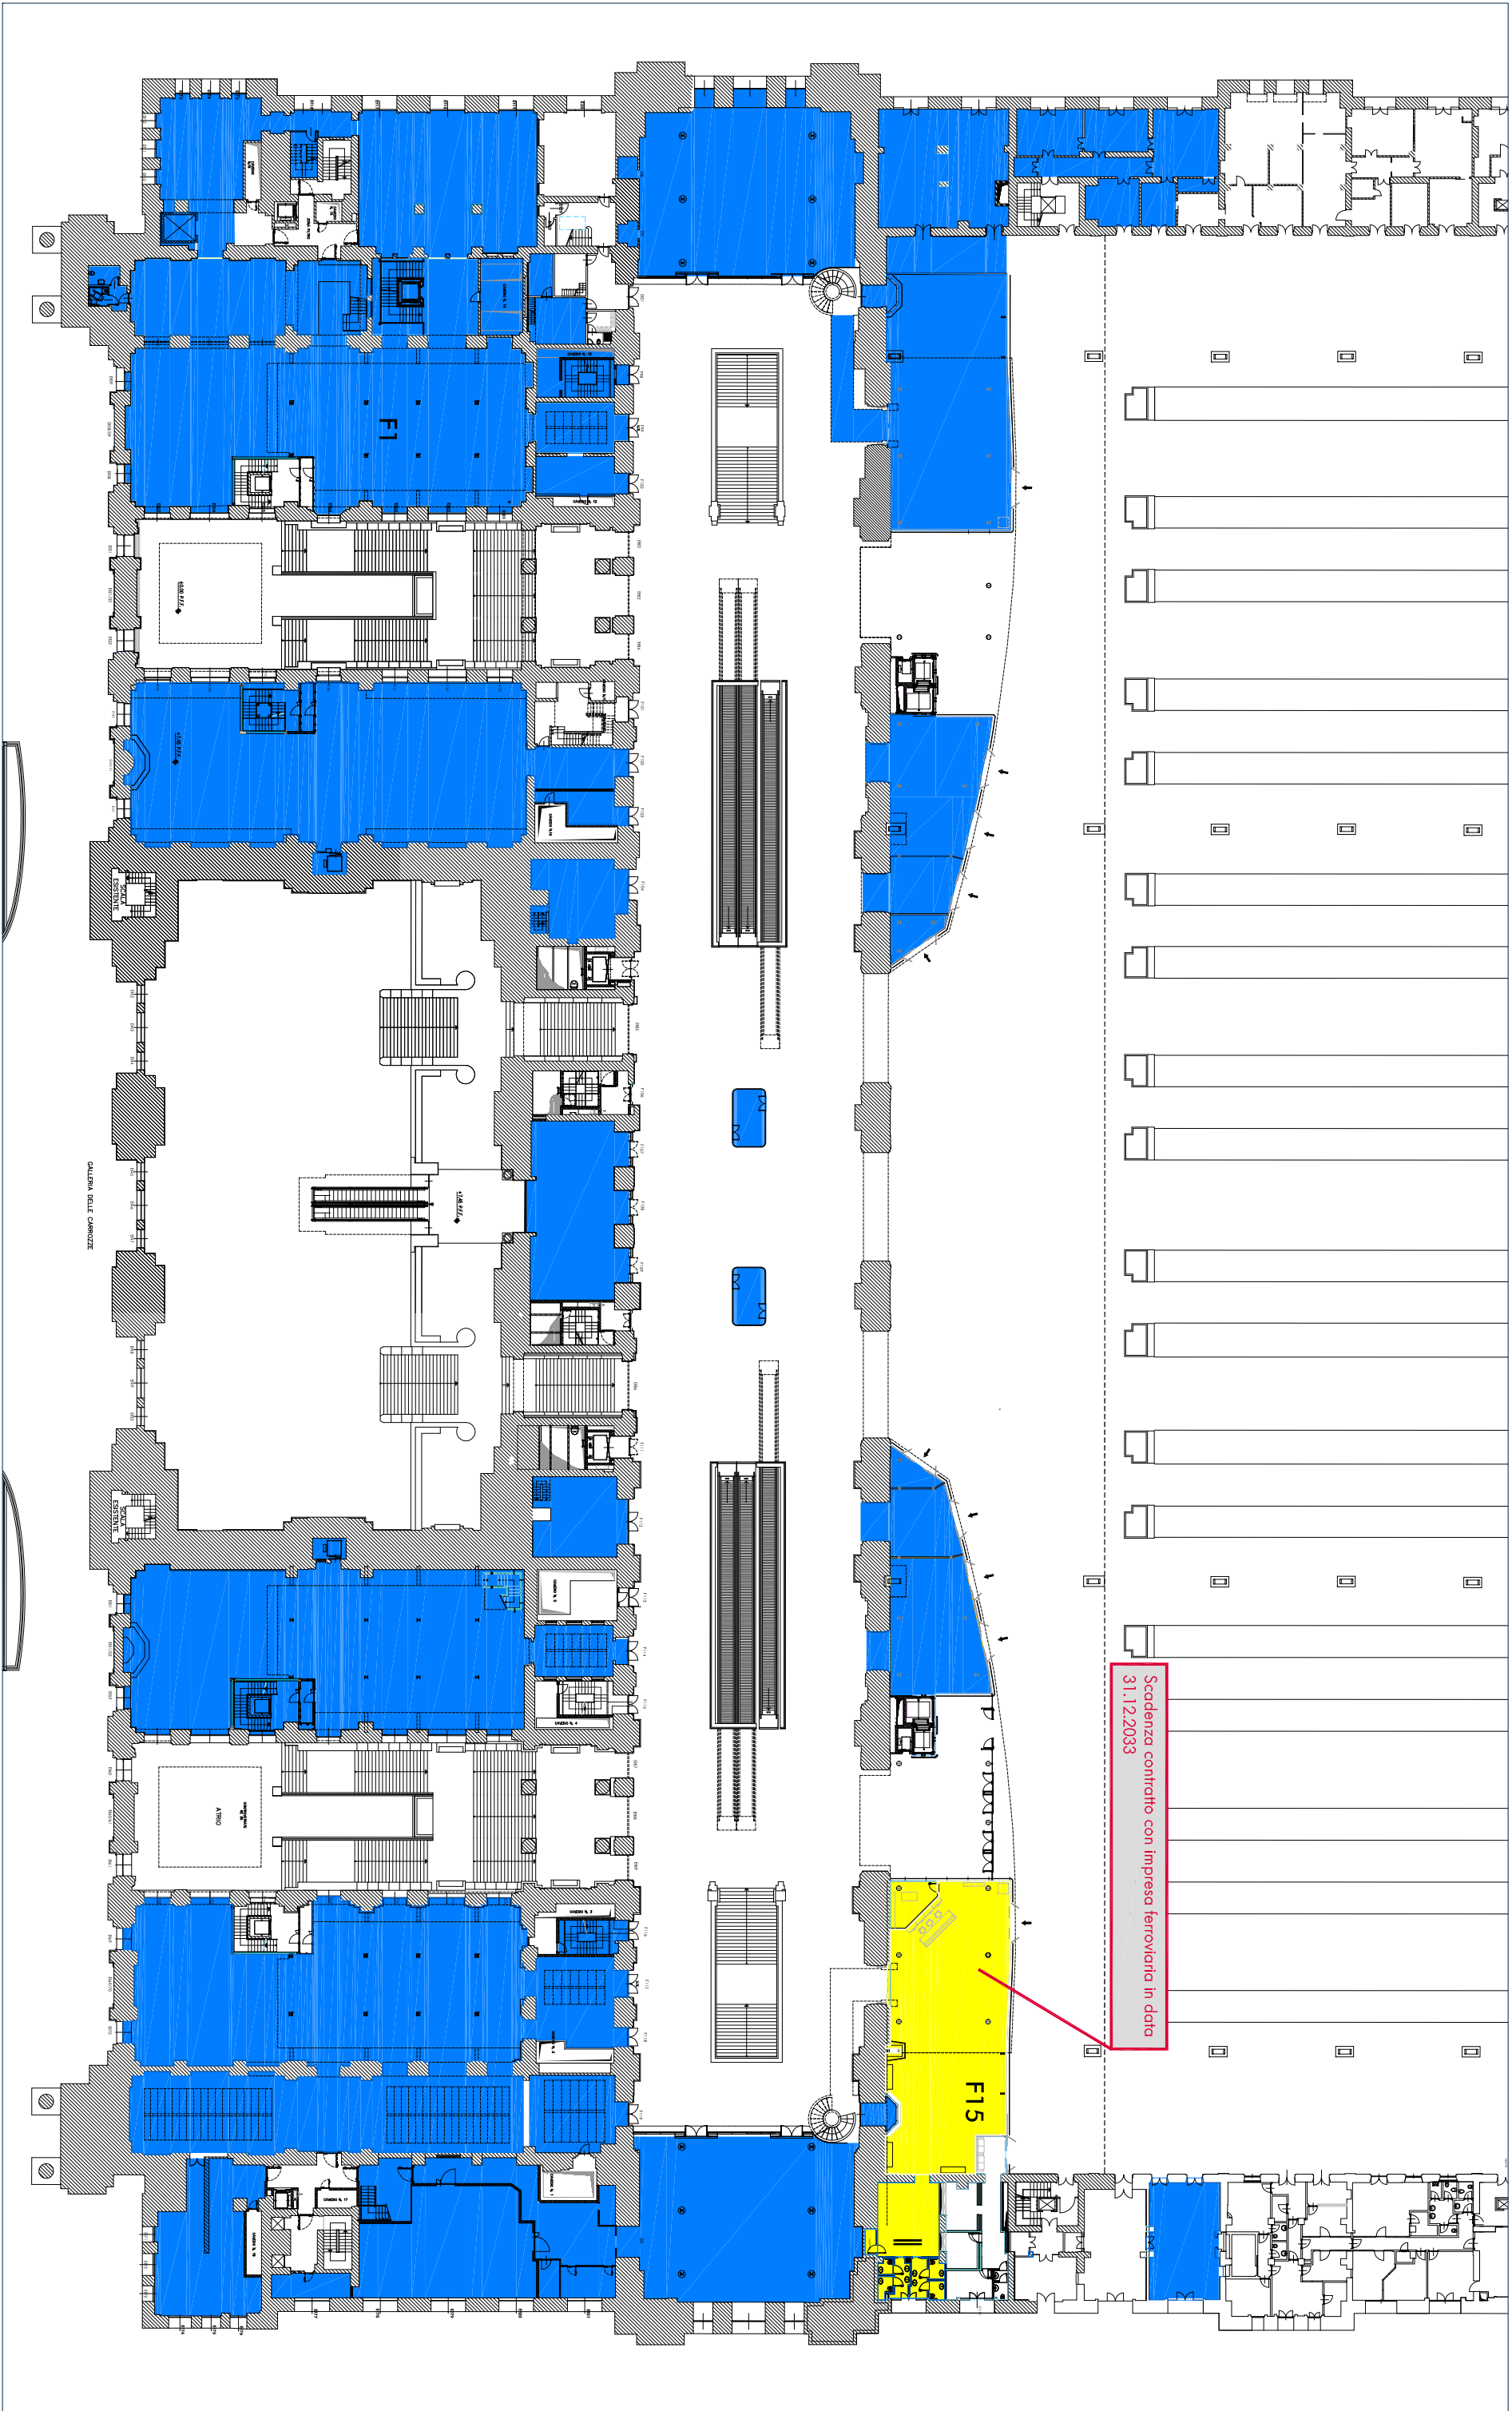

LEGENDA

Spazi Lounge occupati da imprese ferroviarie : mq 395

Spazi lounge disponibili

Spazi Retail : mq 6.622


DESTINAZIONE DEGLI SPAZI

GRANDI STAZIONI RETAIL

Piano di Utilizzo delle Stazioni - Piano Ferro

MILANO CENTRALE

Scadenza contratto con impresa ferroviaria in data
17.12.2027

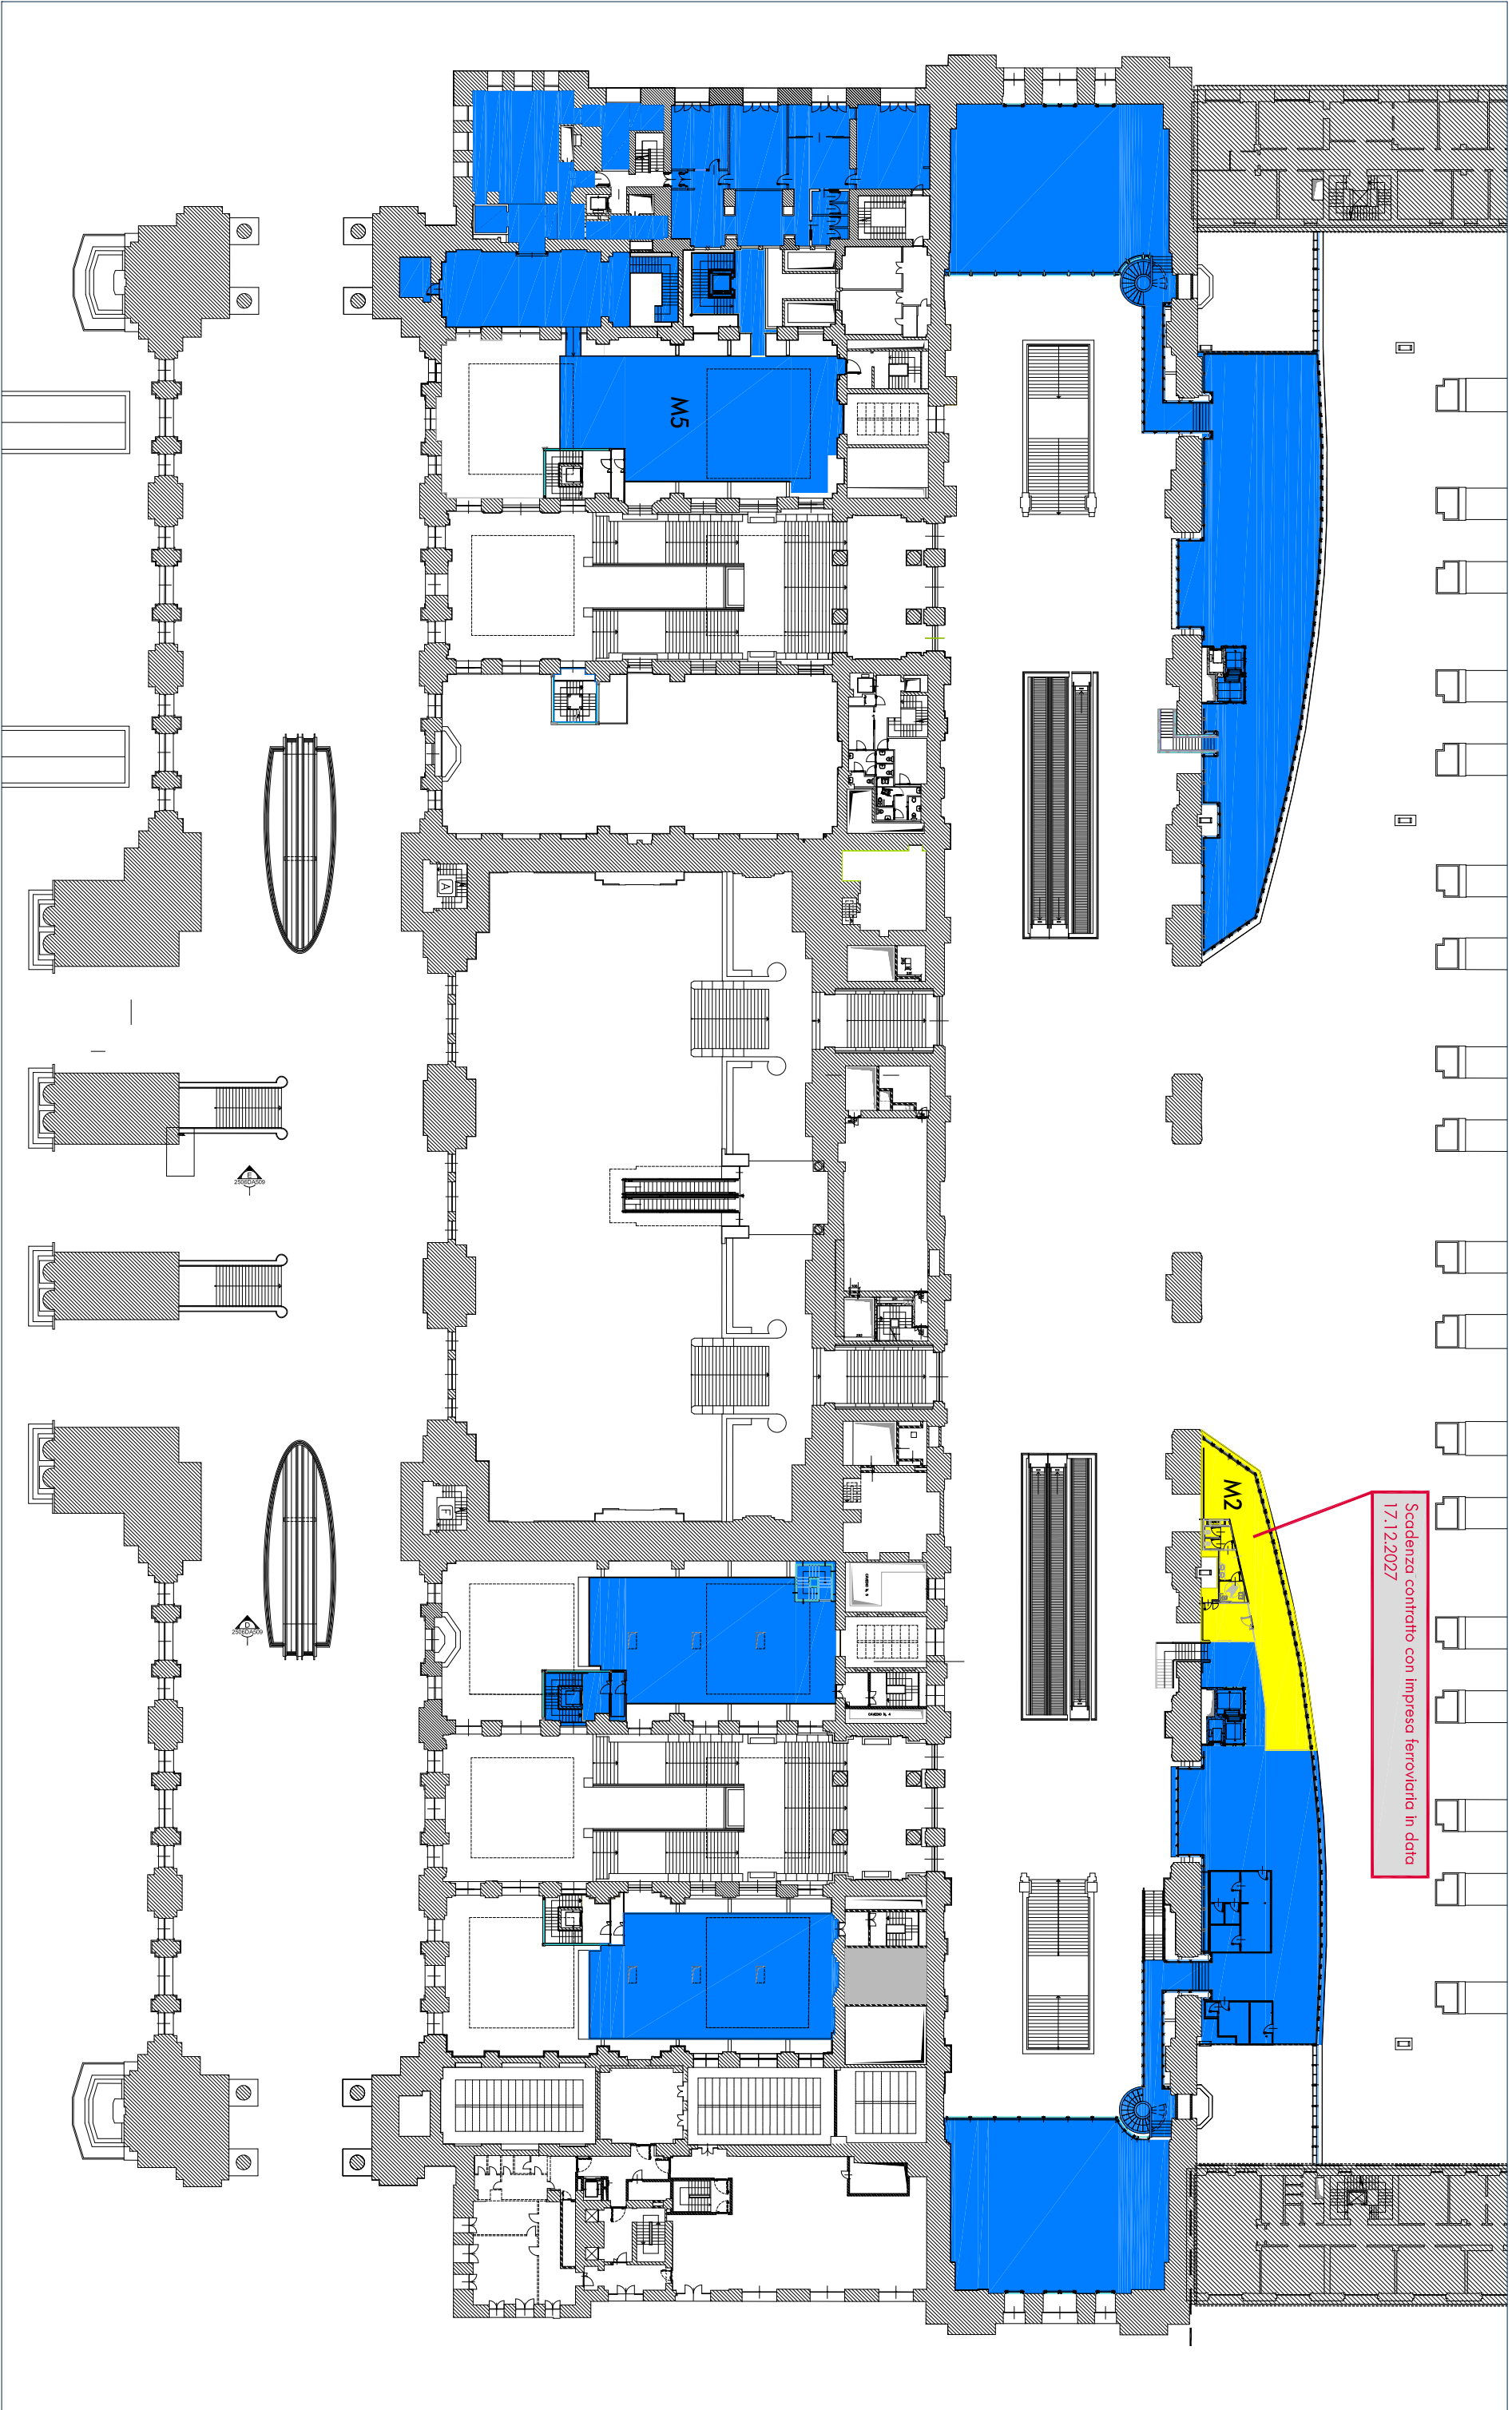

LEGENDA

Spazi Lounge occupati da imprese ferroviarie : mq 161

Spazi Lounge disponibili

Spazi Retail : mq 3.367

DESTINAZIONE DEGLI SPAZI

GRANDI STAZIONI RETAIL

Piano di Utilizzo delle Stazioni - Piano Ferro-Anmezzio

MILANO CENTRALE