




LEGENDA Spazi Lounge occupati da imprese ferroviarie Spazi Lounge disponibili: 505 mq Spazi Retail : mq 2.535

DESTINAZIONE DEGLI SPAZI

GRANDI STAZIONI RETAIL

Piano di Utilizzo delle Stazioni - Piano Ferro

VERONA PORTA NUOVA

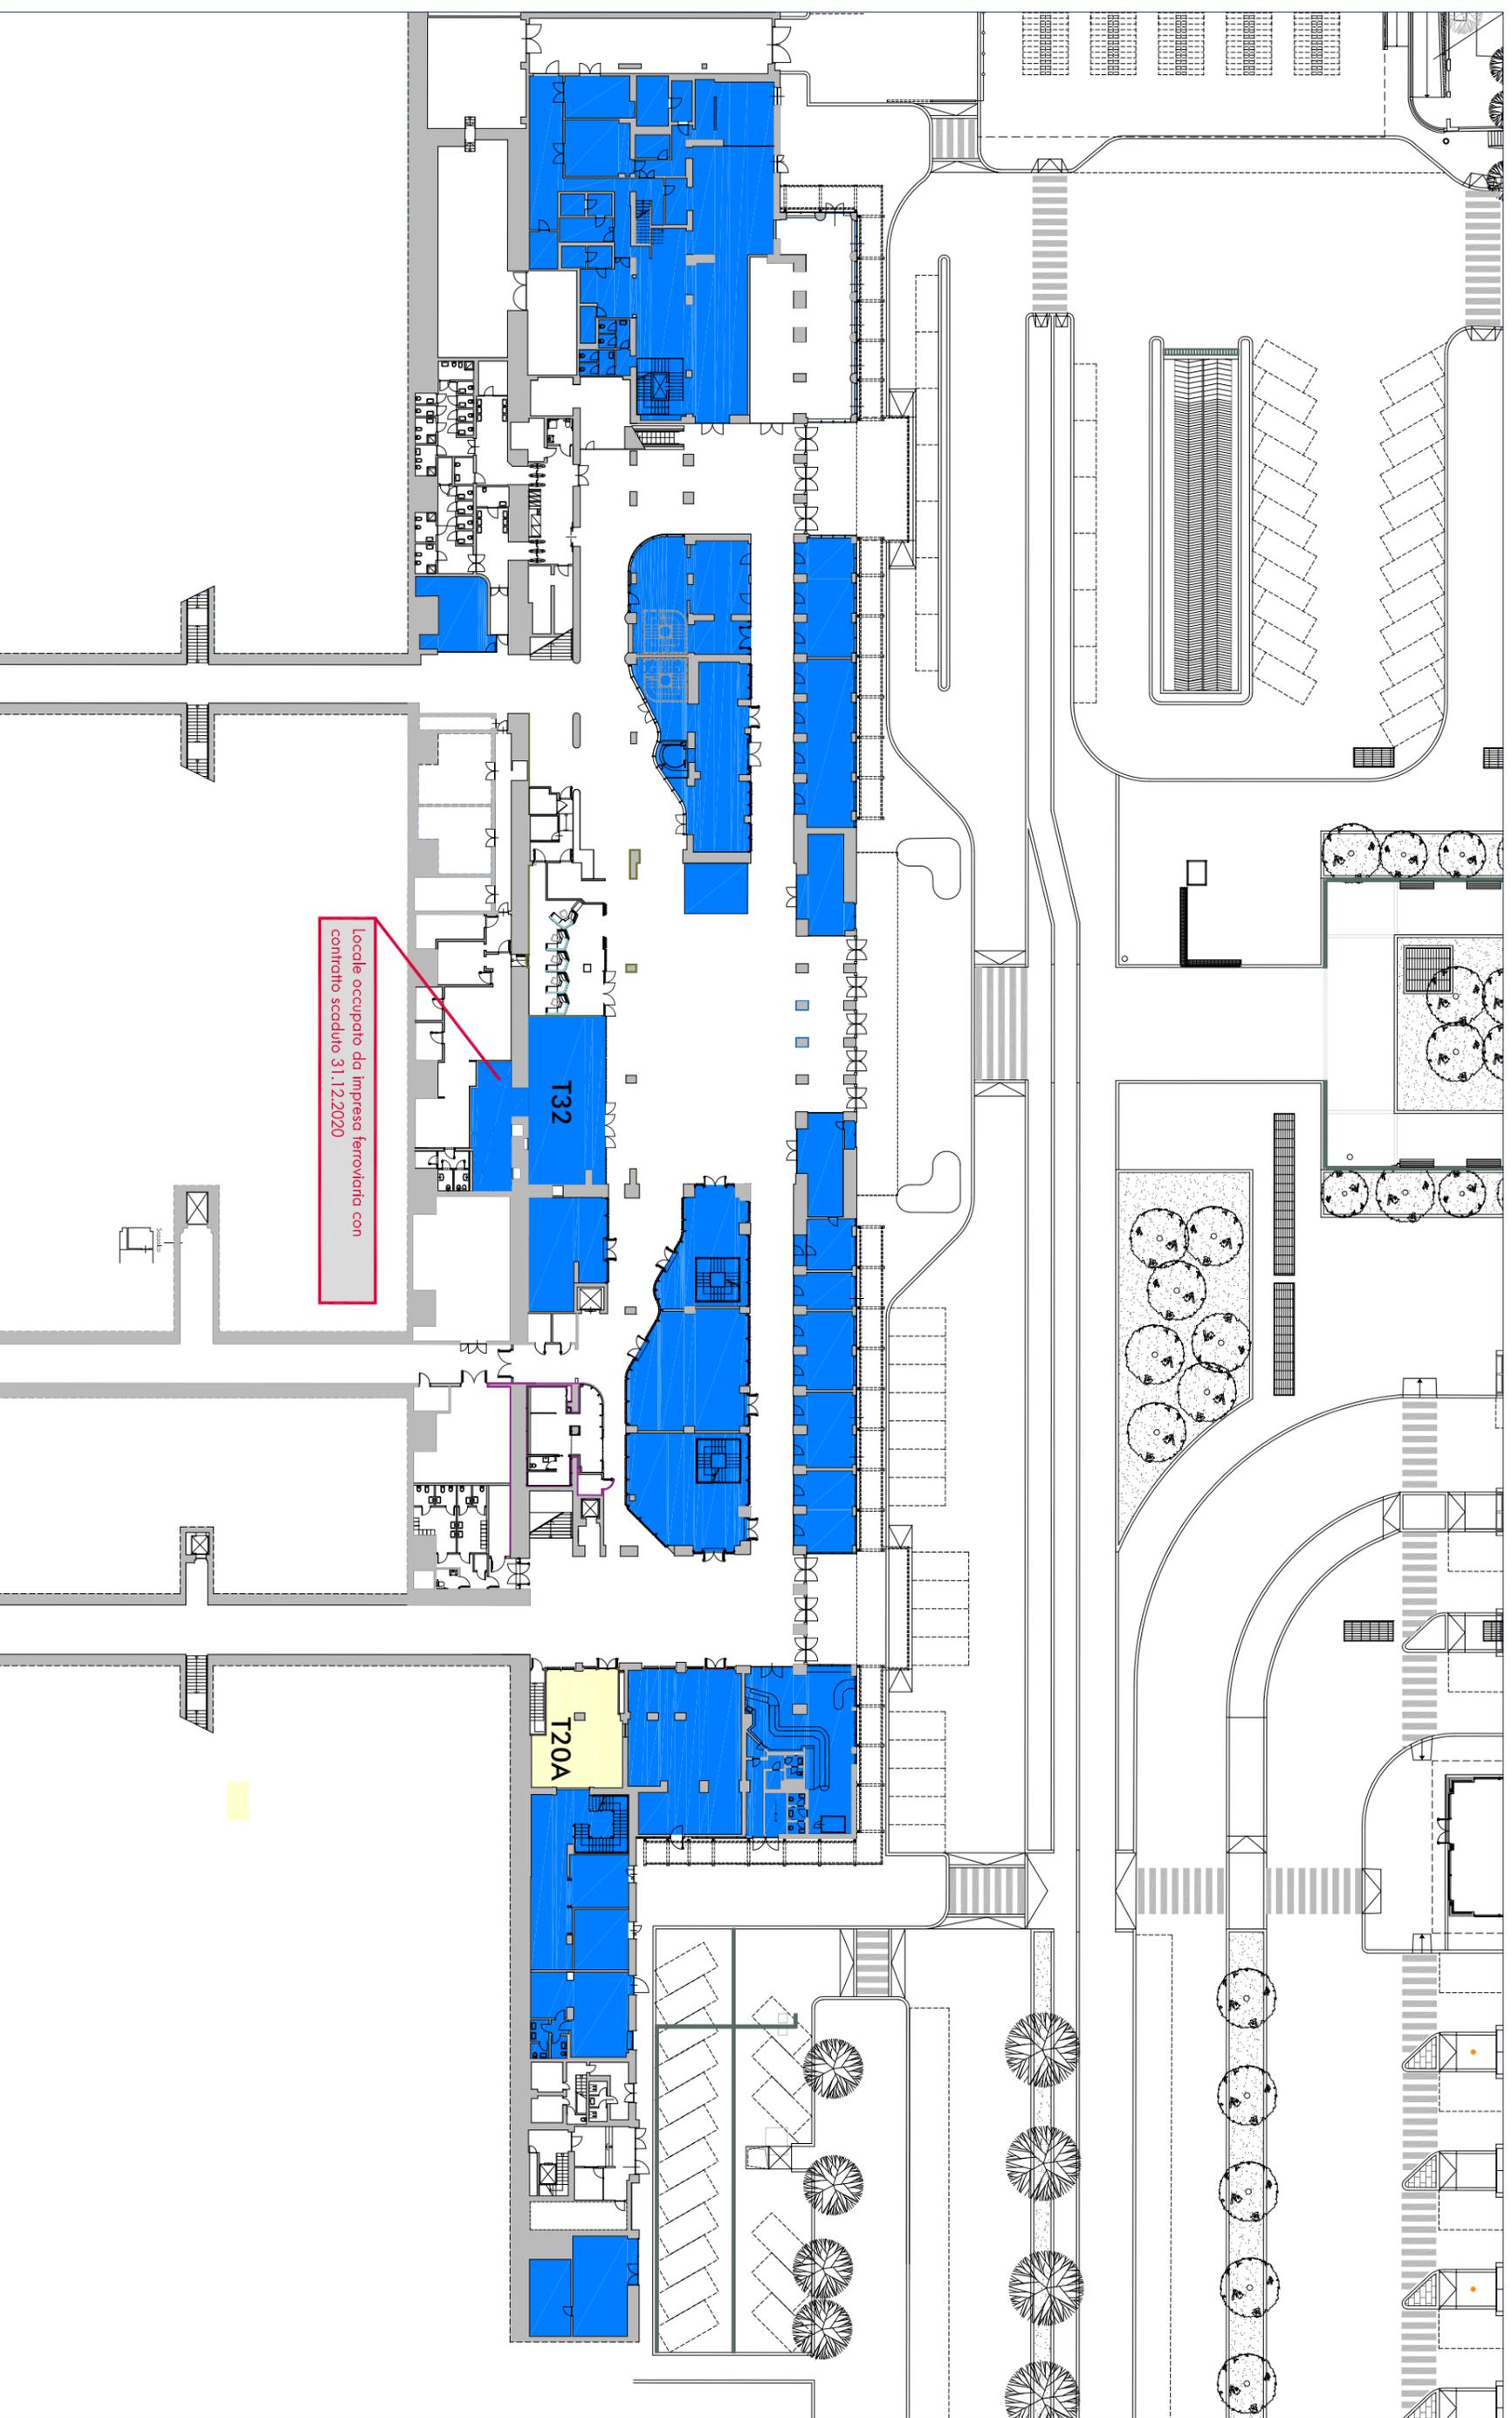

LEGENDA Spazi Lounge occupati da imprese ferroviarie

Spazi Lounge disponibili : mq 83

Spazi Retail : mq 2.452

DESTINAZIONE DEGLI SPAZI

GRANDI STAZIONI RETAIL

Piano di Utilizzo delle Stazioni - Piano Terra

VERONA PORTA NUOVA