


LEGENDA ■ Spazi Lounge occupati da imprese ferroviarie : mq 434 ■ Spazi Lounge disponibili: mq 94 ■ Spazi Retail : mq 6.922

DESTINAZIONE DEGLI SPAZI

Piano di Utilizzo delle Stazioni - Piano Ferro

**GRANDI STAZIONI RETAIL**

**NAPOLI CENTRALE**

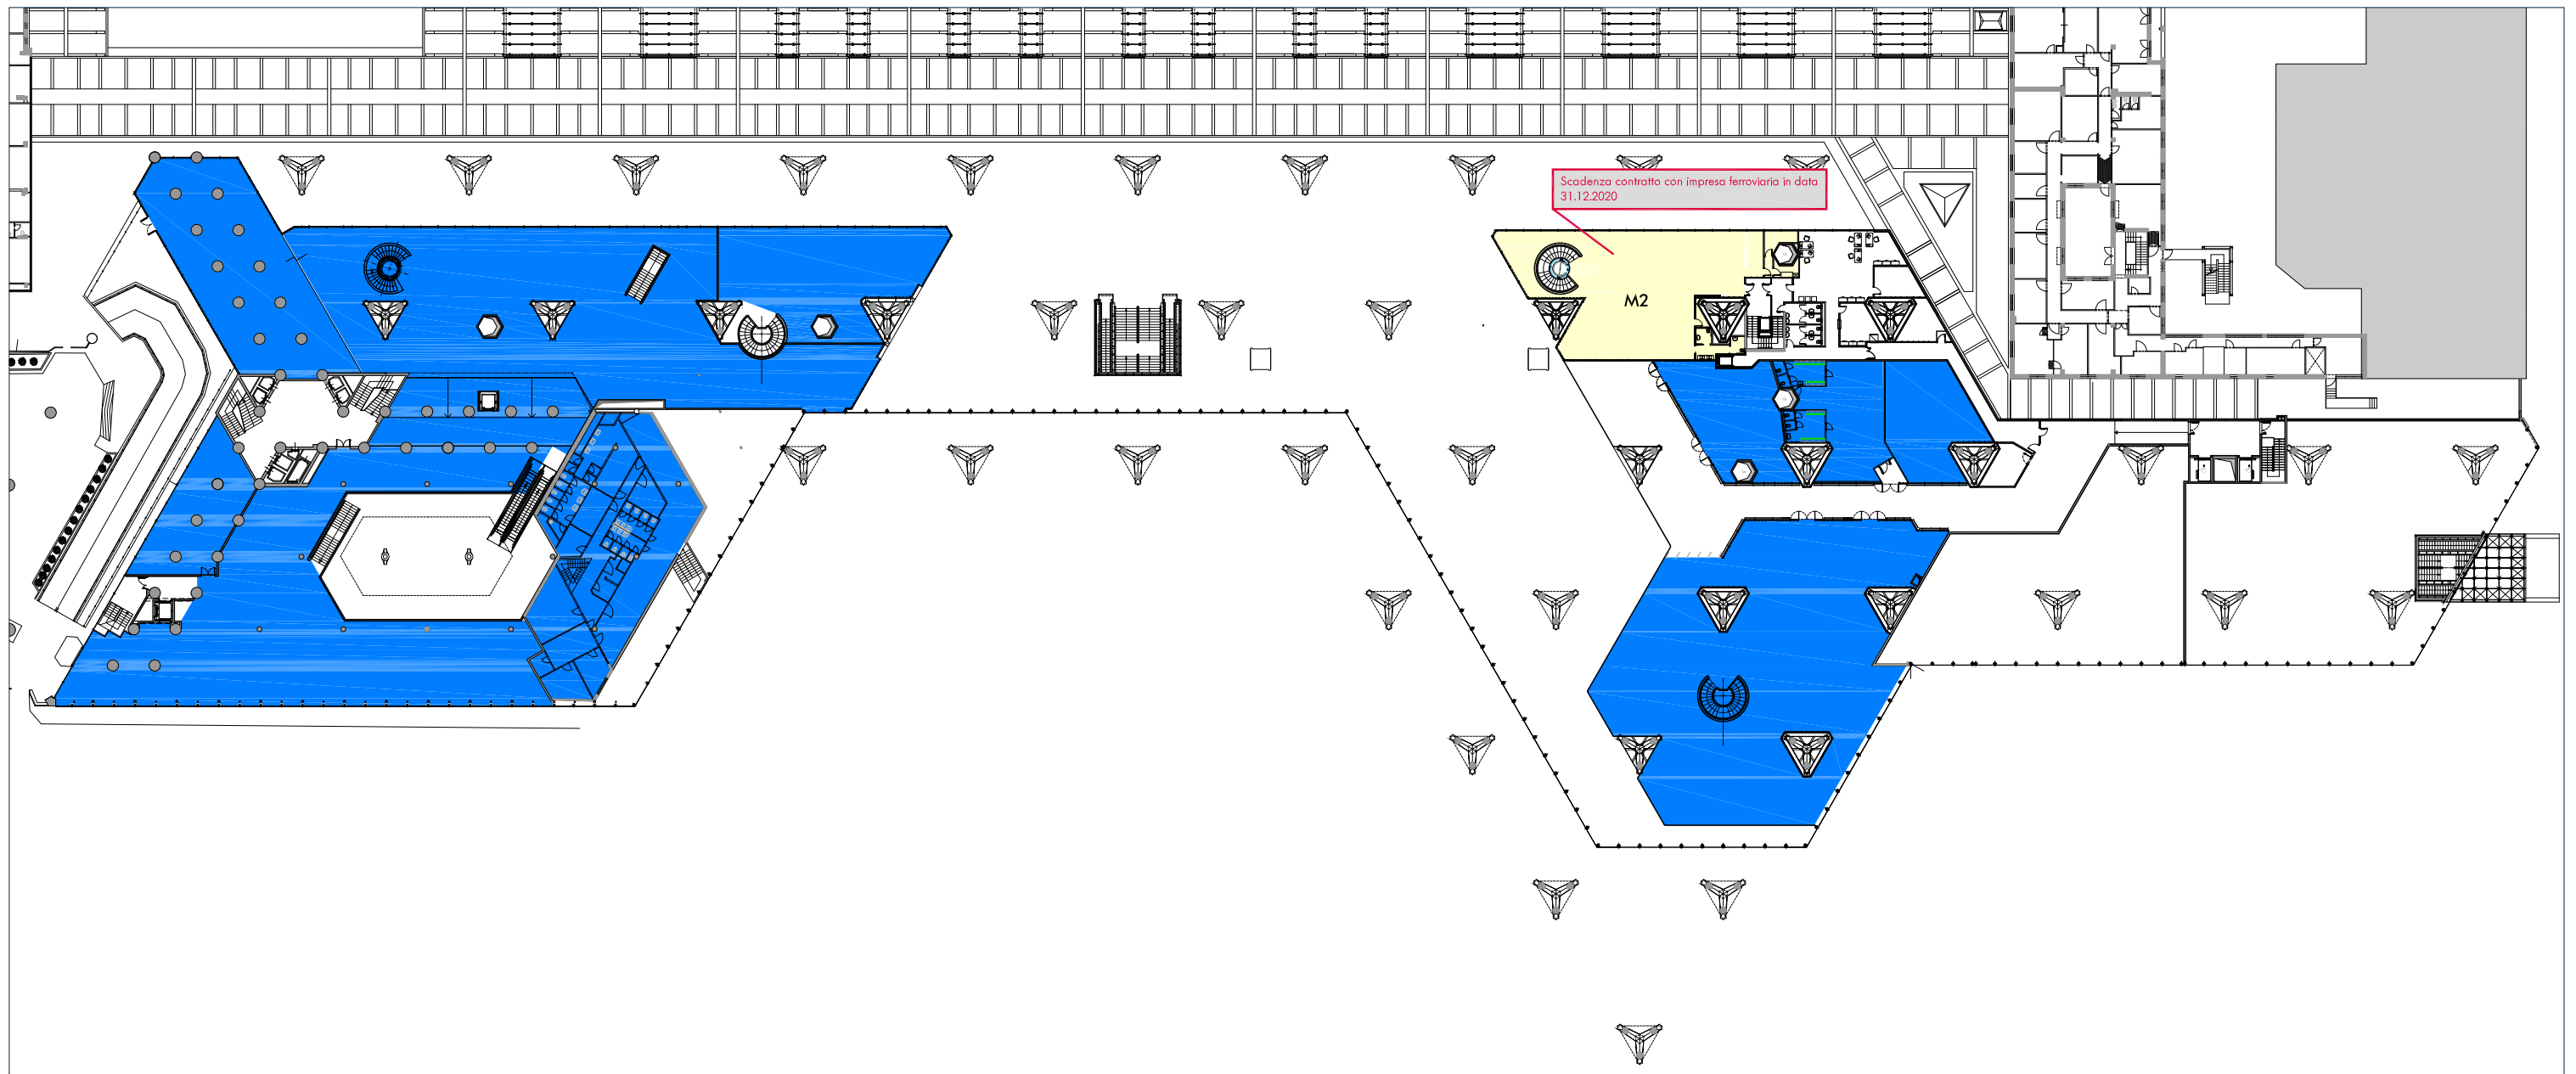

LEGENDA  Spazi Lounge occupati da imprese ferroviarie  Spazi Lounge disponibili : mq 356  Spazi Retail : mq 3.488

DESTINAZIONE DEGLI SPAZI

Piano di Utilizzo delle Stazioni - Piano Ammezzato

**GRANDI STAZIONI RETAIL**

**NAPOLI CENTRALE**