


**LEGENDA**  Spazi Lounge occupati da imprese ferroviarie
  Spazi Lounge disponibili
  Spazi Retail : mq 2.466

DESTINAZIONE DEGLI SPAZI

Piano di Utilizzo delle Stazioni - Piano Terra

**GRANDI STAZIONI RETAIL**

**VERONA PORTA NUOVA**

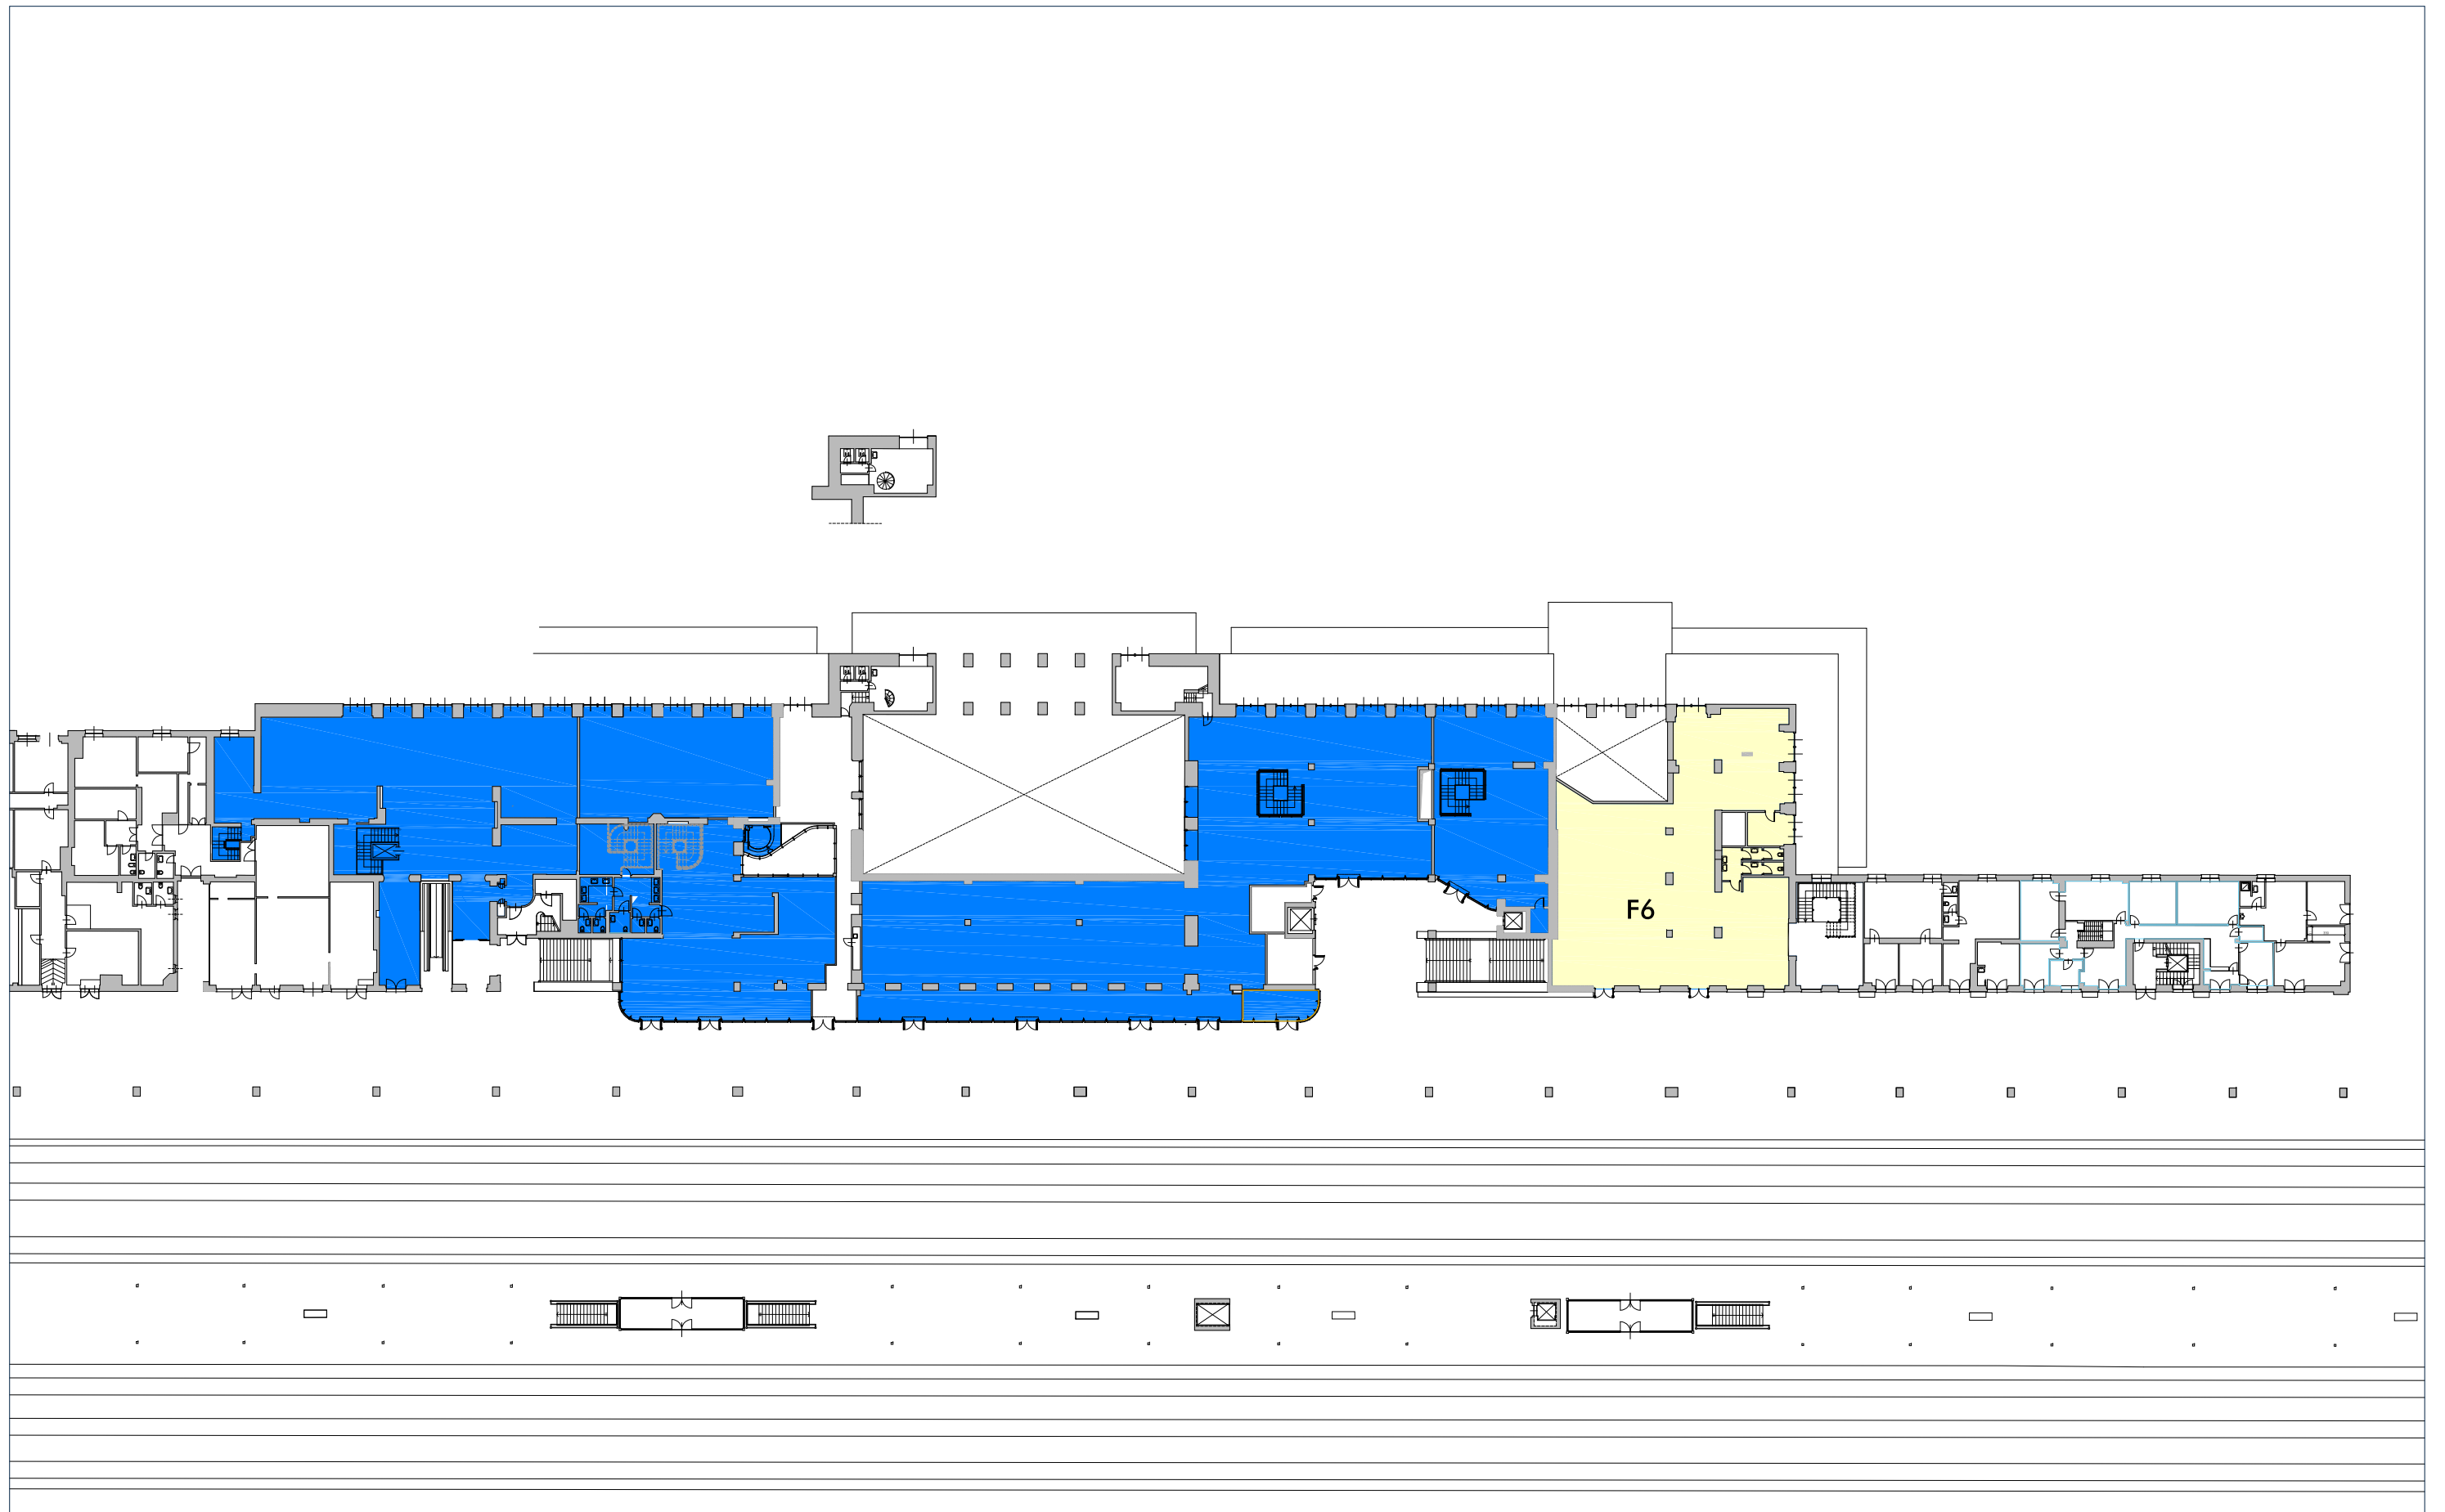

**LEGENDA**  Spazi Lounge occupati da imprese ferroviarie  Spazi Lounge disponibili: 442 mq  Spazi Retail : mq 2.598

DESTINAZIONE DEGLI SPAZI

Piano di Utilizzo delle Stazioni - Piano Ferro

**GRANDI STAZIONI RETAIL**

**VERONA PORTA NUOVA**