


**LEGENDA**
 Spazi Lounge occupati da imprese ferroviarie 
  Spazi Lounge disponibili: mq 372 
  Spazi Retail : mq 6.622

DESTINAZIONE DEGLI SPAZI

Piano di Utilizzo delle Stazioni - Piano Ferro

**GRANDI STAZIONI RETAIL**

**MILANO CENTRALE**

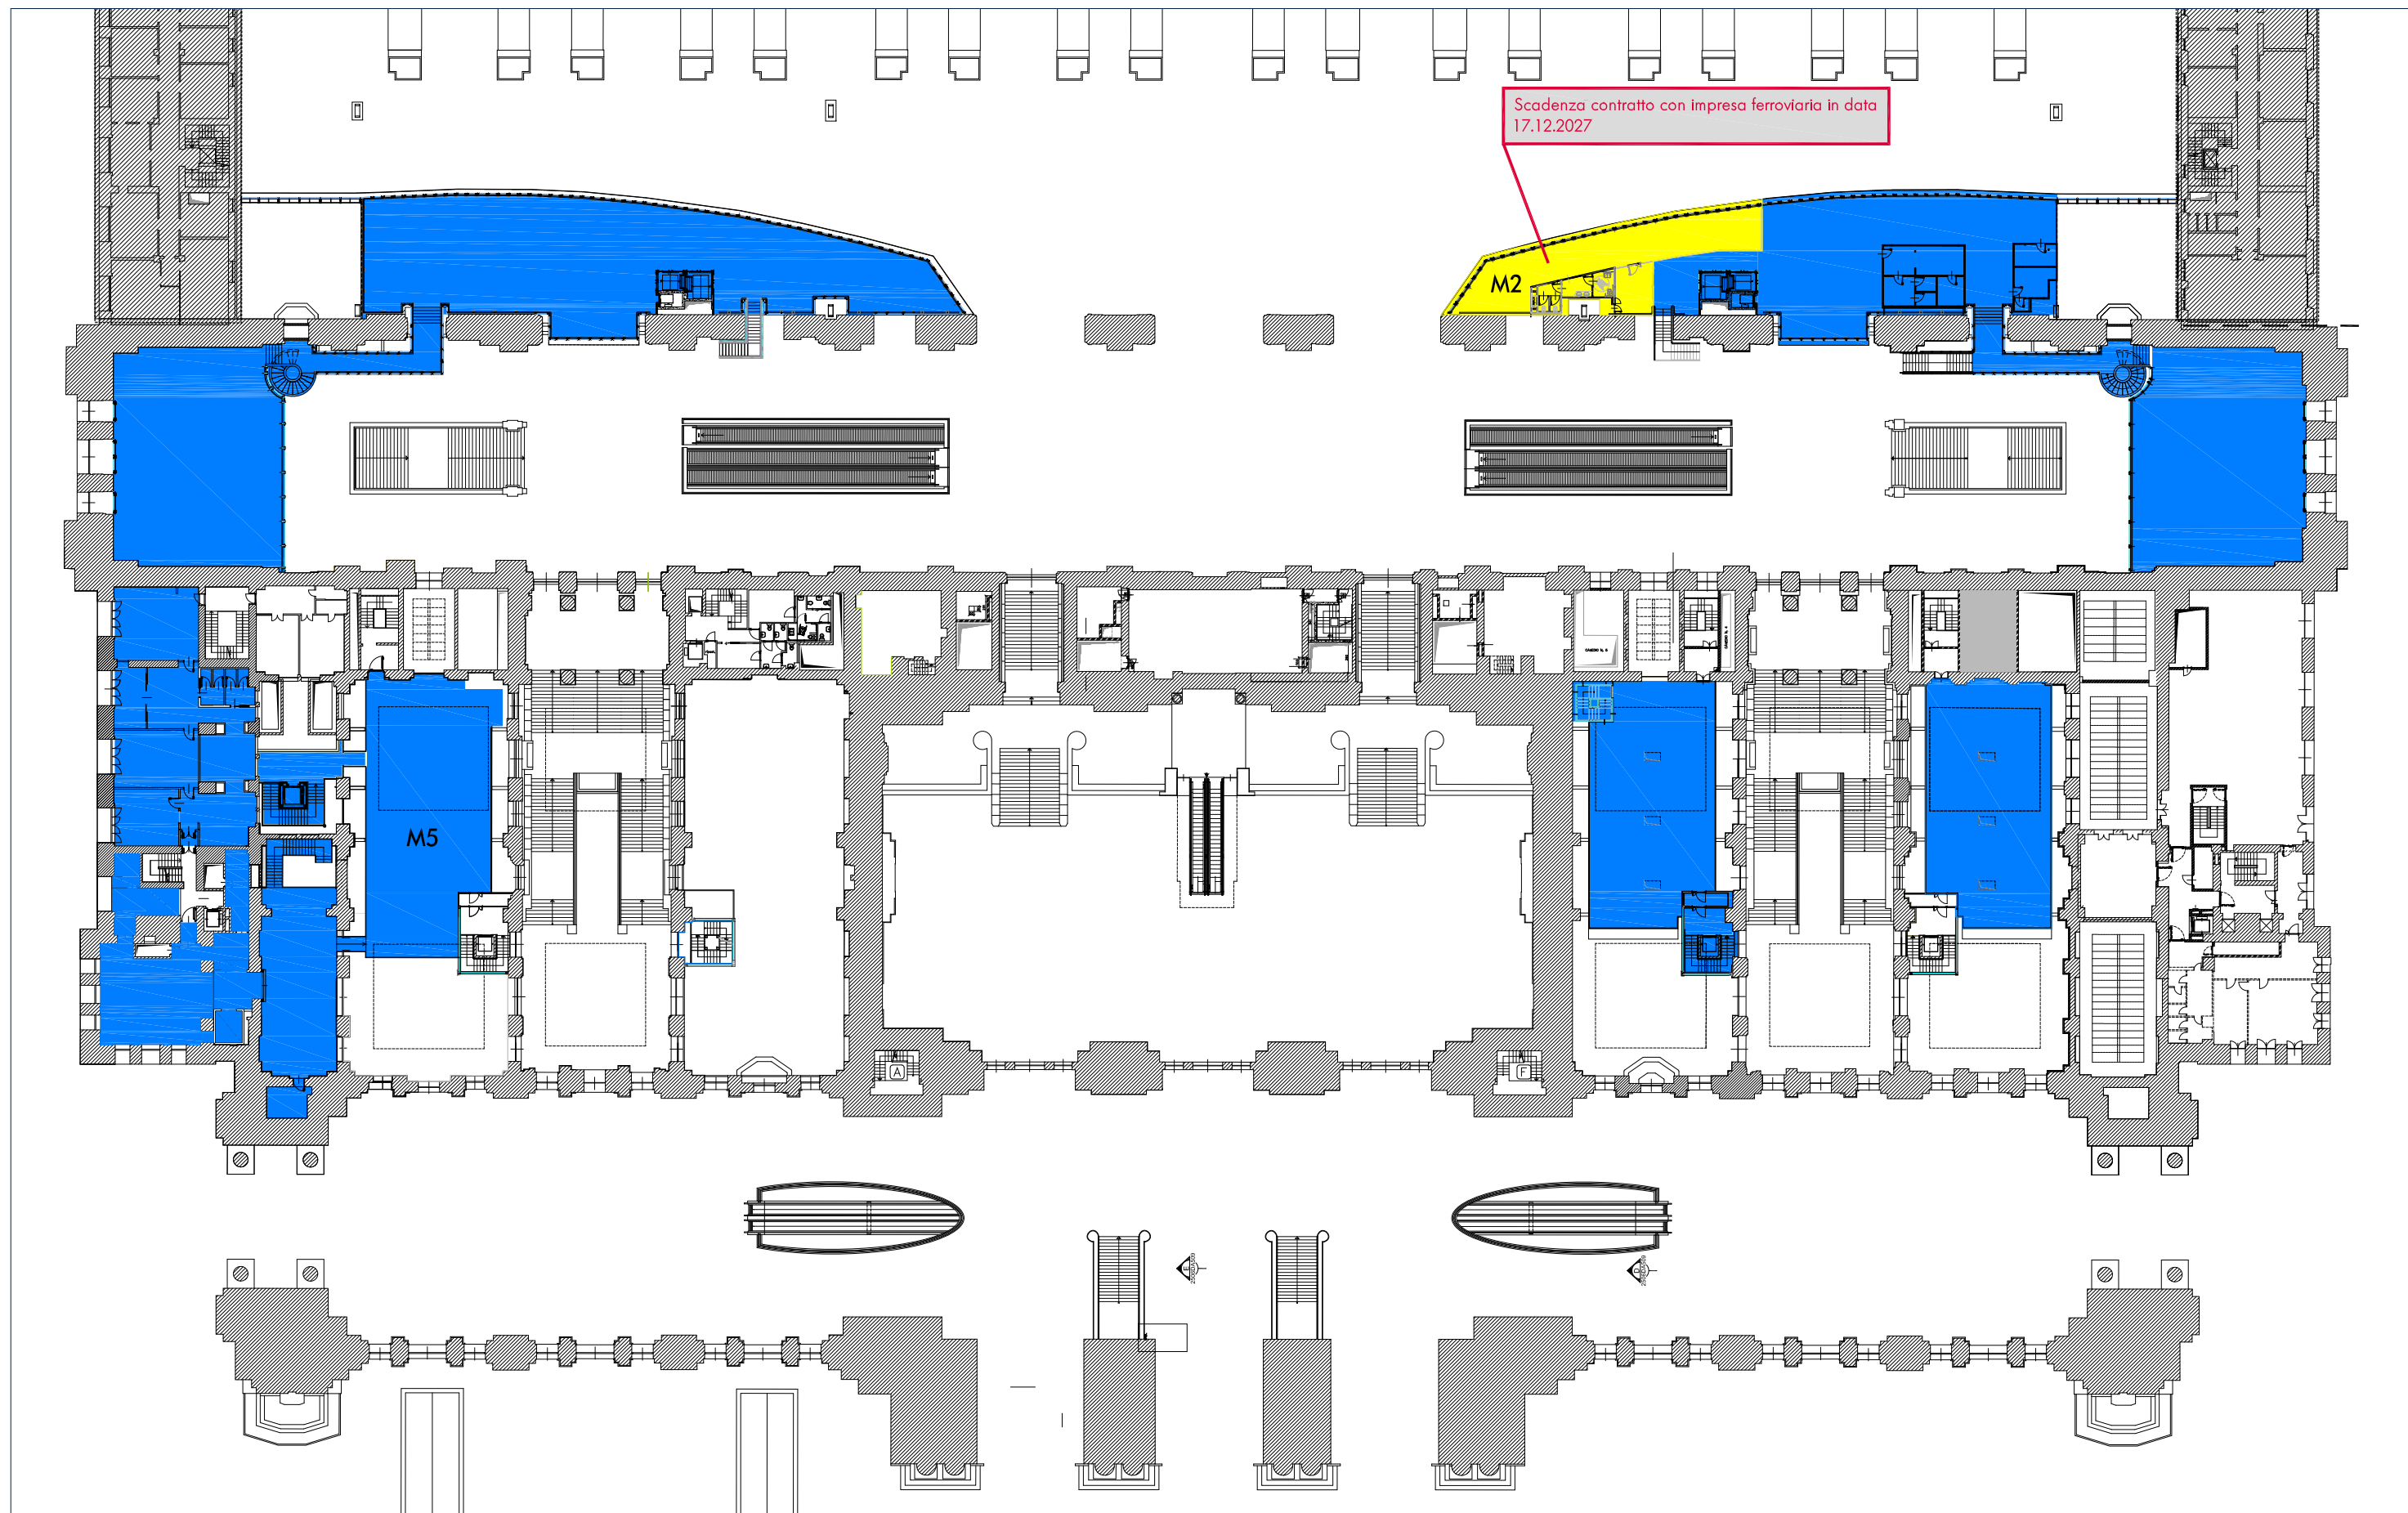

**LEGENDA**
 Spazi Lounge occupati da imprese ferroviarie : mq 161
  Spazi Lounge disponibili
  Spazi Retail : mq 3.367

DESTINAZIONE DEGLI SPAZI

Piano di Utilizzo delle Stazioni - Piano Ferro-Ammezzato

**GRANDI STAZIONI RETAIL**

**MILANO CENTRALE**