


LEGENDA Spazi Lounge occupati da imprese ferroviarie Spazi Lounge disponibili : mq 356 Spazi Retail : mq 3.488

DESTINAZIONE DEGLI SPAZI

Piano di Utilizzo delle Stazioni - Piano Ammezzato

GRANDI STAZIONI RETAIL

NAPOLI CENTRALE

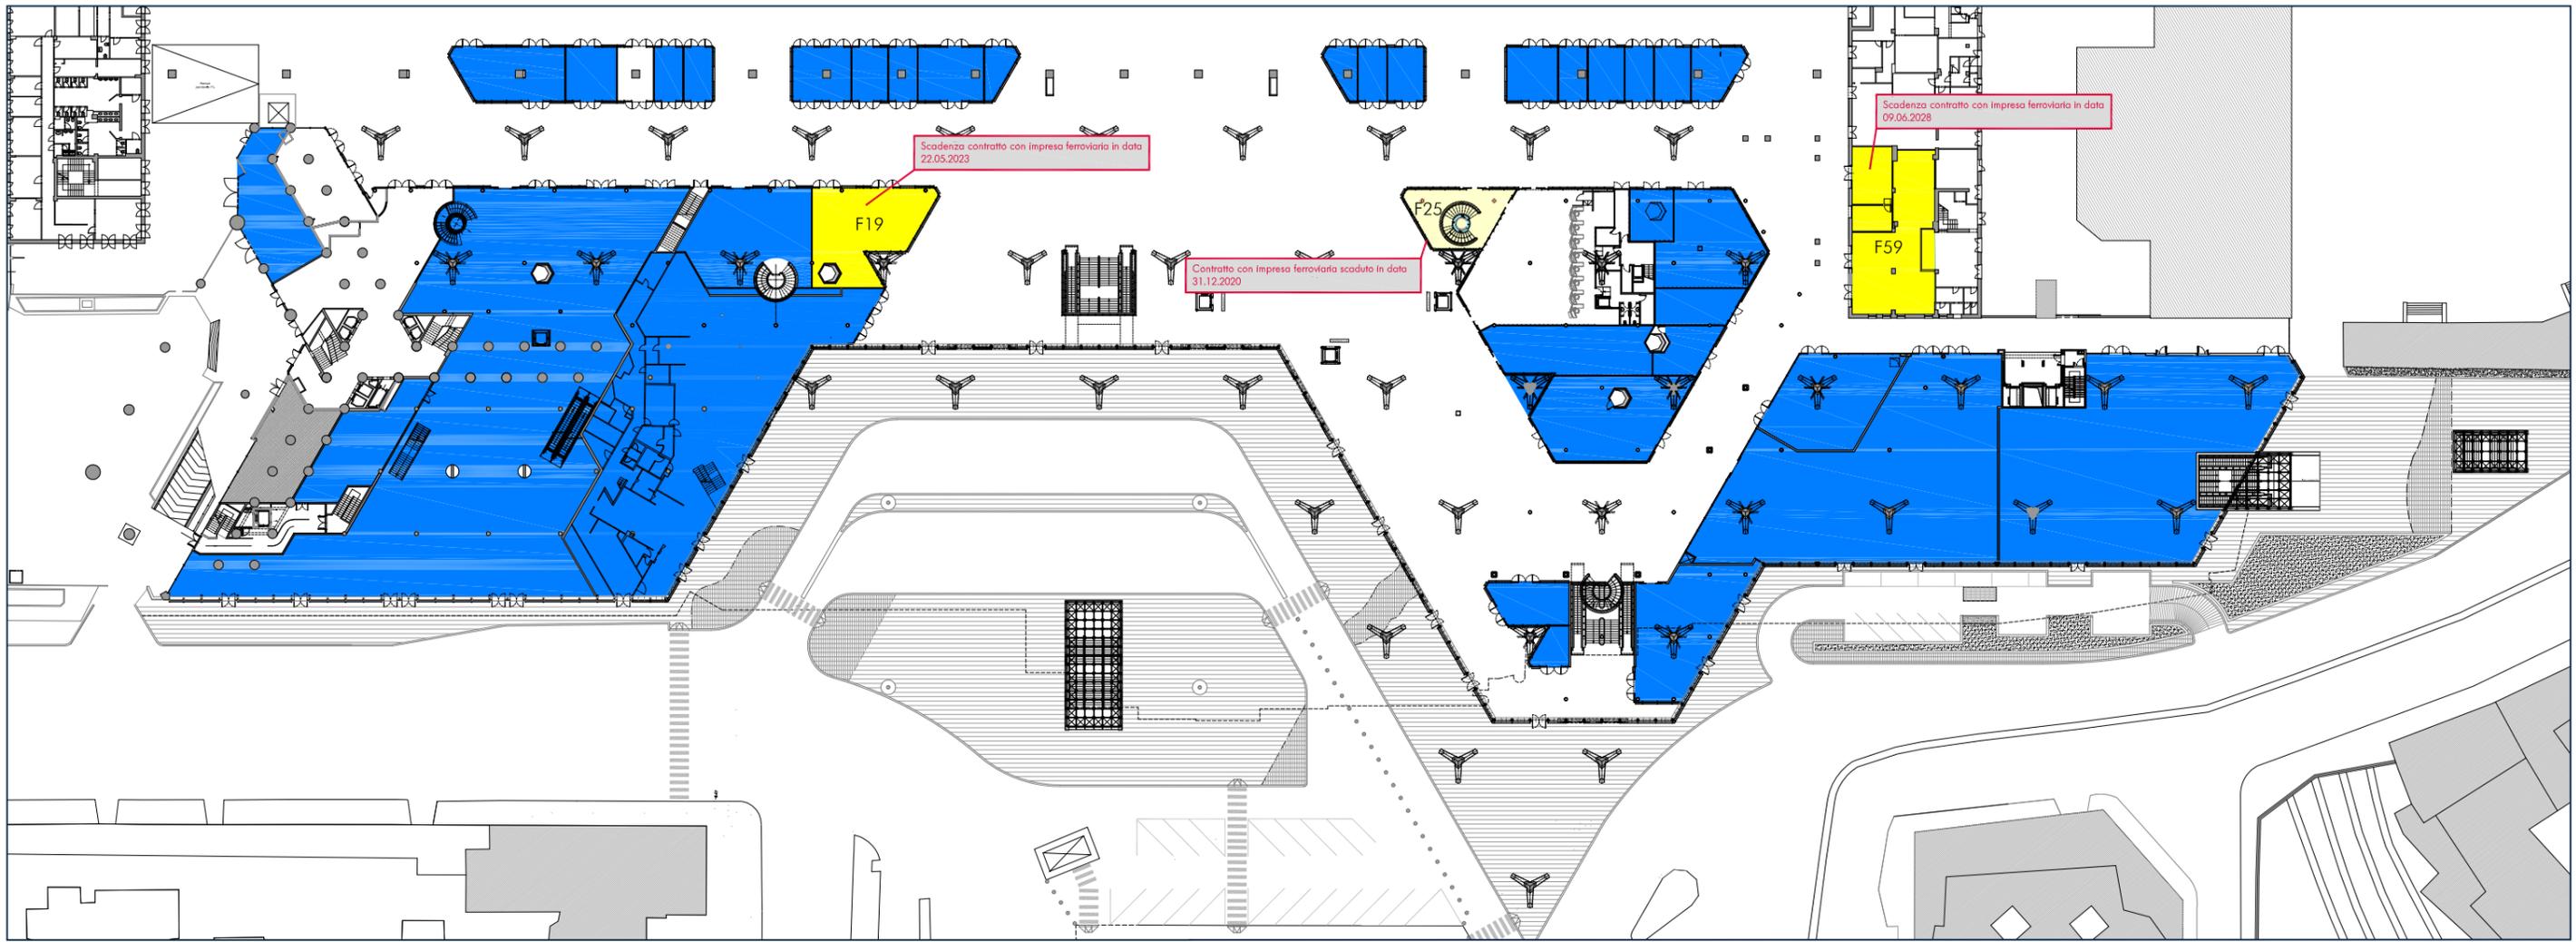

LEGENDA Spazi Lounge occupati da imprese ferroviarie : mq 434 Spazi Lounge disponibili: mq 94 Spazi Retail : mq 6.922

DESTINAZIONE DEGLI SPAZI

Piano di Utilizzo delle Stazioni - Piano Ferro

GRANDI STAZIONI RETAIL

NAPOLI CENTRALE