


LEGENDA Spazi Lounge occupati da imprese ferroviarie Spazi Lounge disponibili: 442 mq Spazi Retail : mq 2.598

DESTINAZIONE DEGLI SPAZI

Piano di Utilizzo delle Stazioni - Piano Ferro

GRANDI STAZIONI RETAIL

VERONA PORTA NUOVA

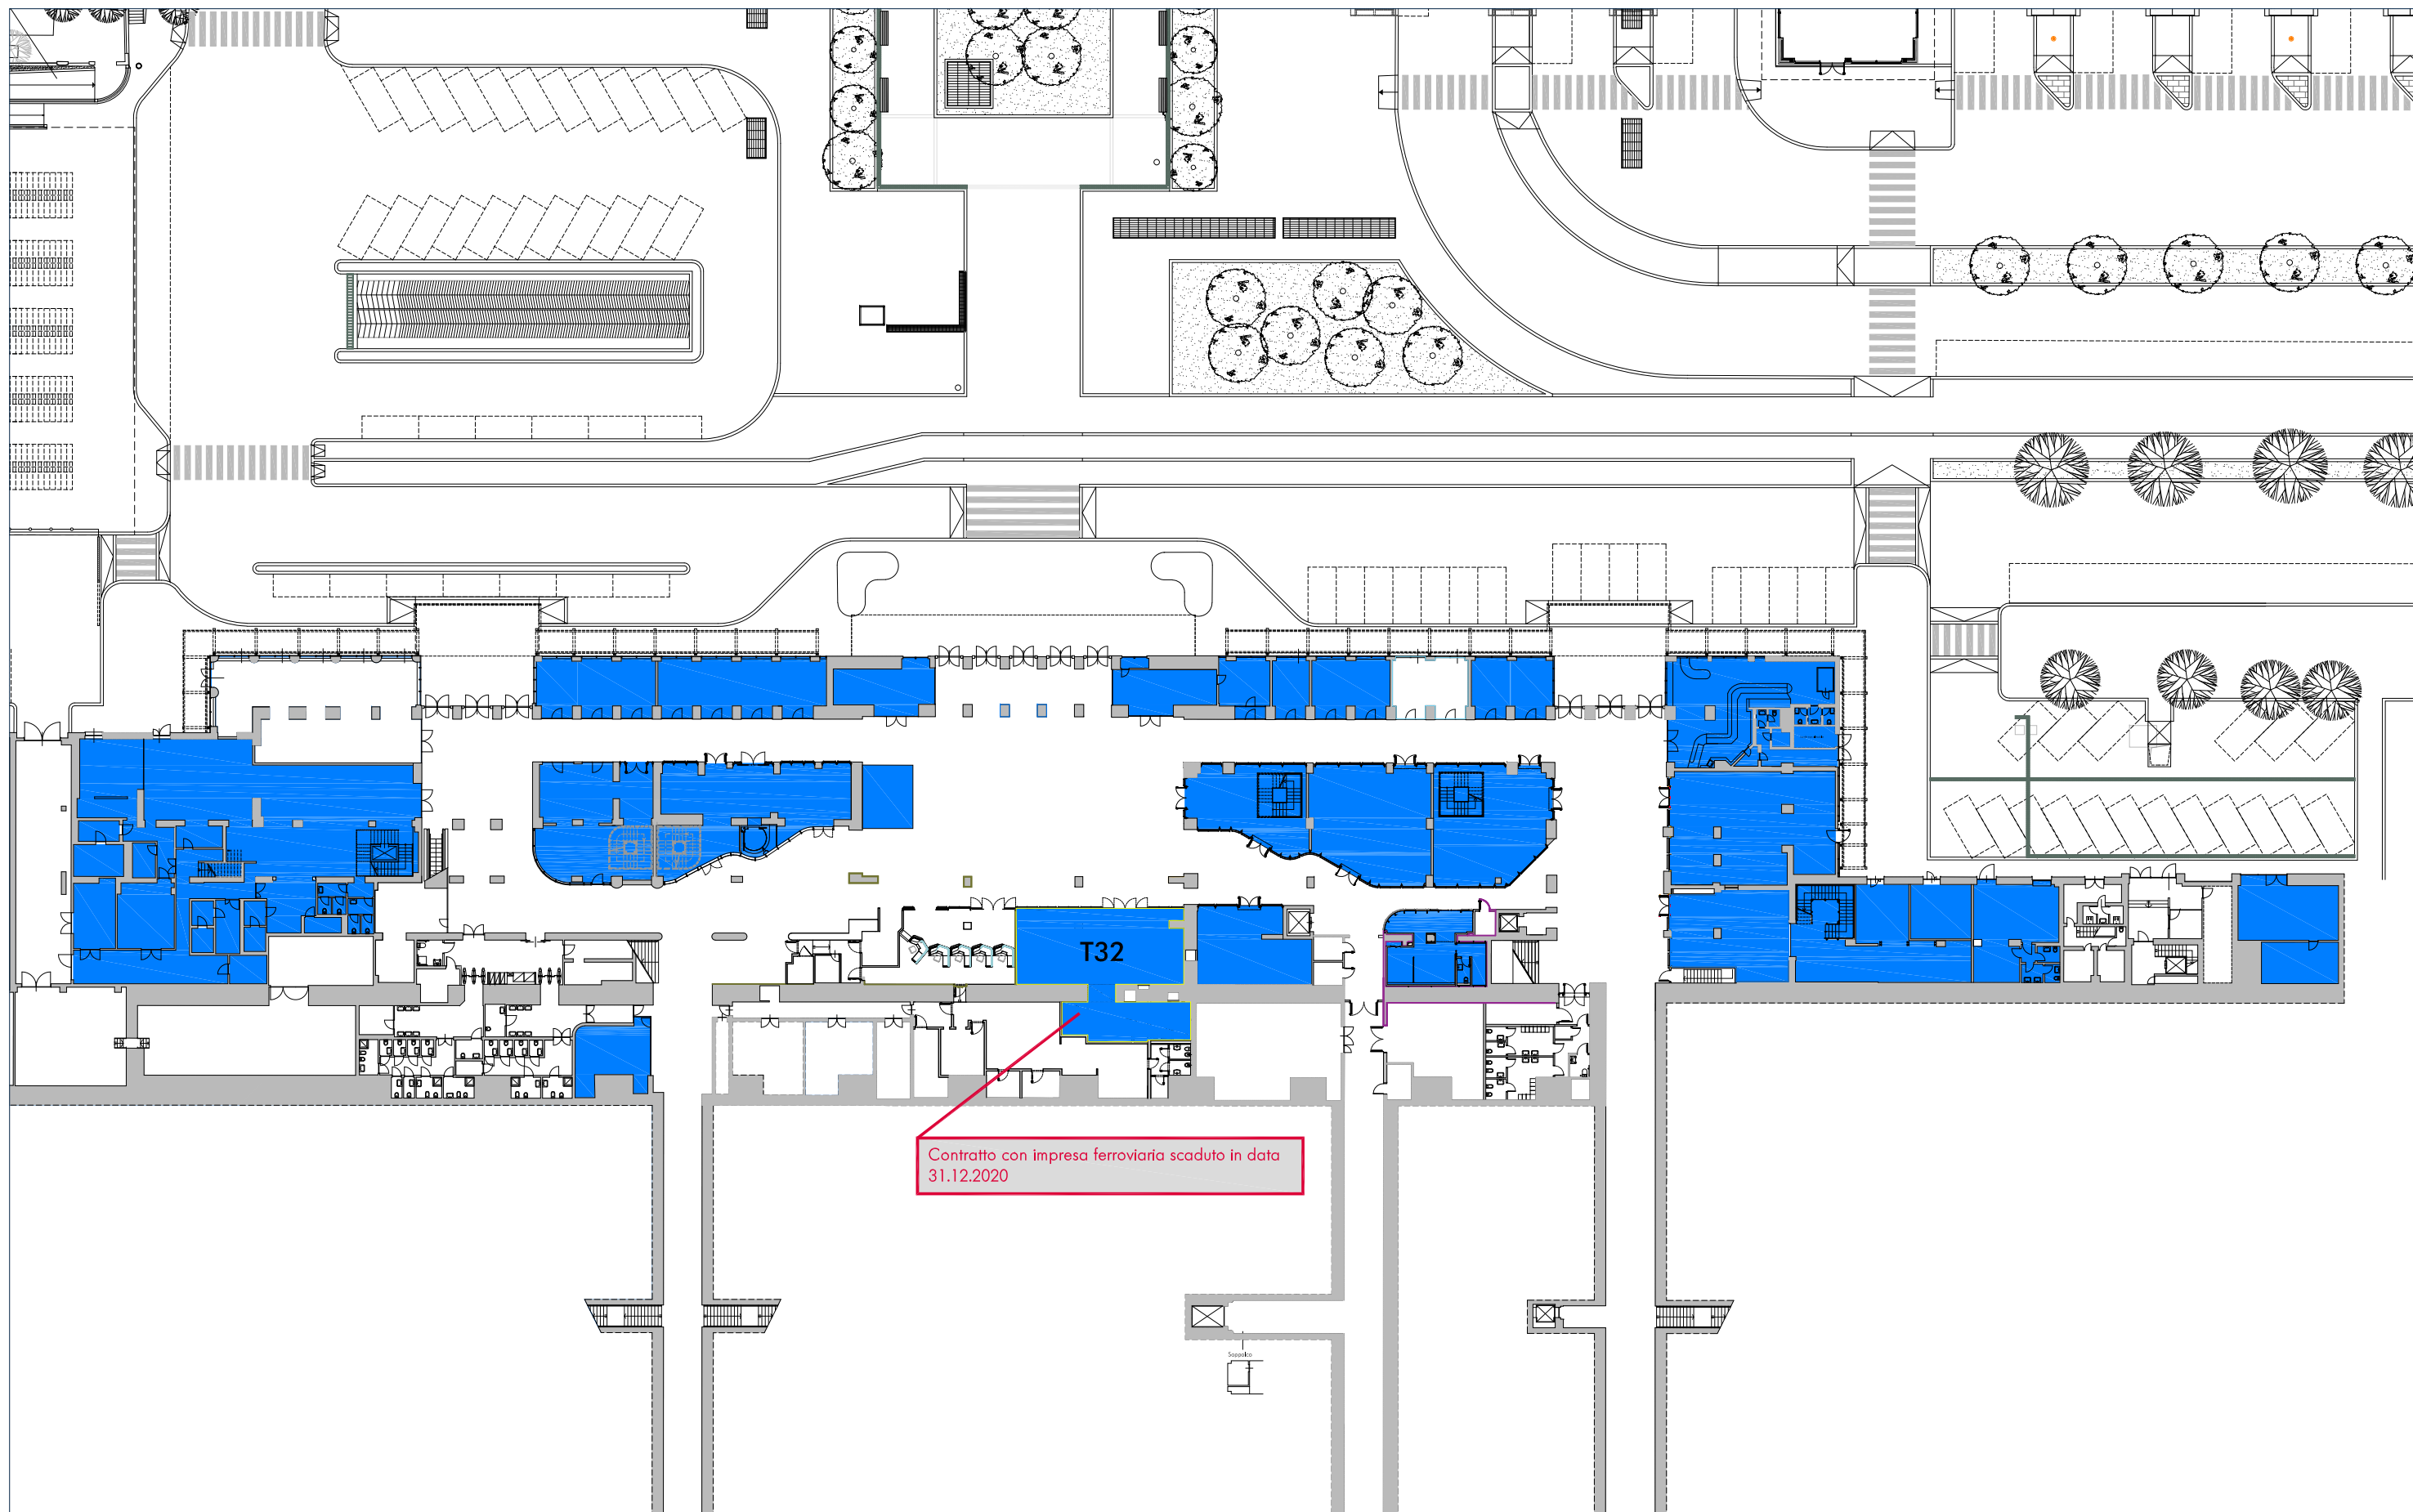

LEGENDA Spazi Lounge occupati da imprese ferroviarie
 Spazi Lounge disponibili
 Spazi Retail : mq 2.466

DESTINAZIONE DEGLI SPAZI

Piano di Utilizzo delle Stazioni - Piano Terra

GRANDI STAZIONI RETAIL

VERONA PORTA NUOVA