

LEGENDA


- Spazi Lounge occupati da imprese ferroviarie
- Spazi Lounge disponibili: mq 372
- Spazi Retail : mq 6.622

DESTINAZIONE DEGLI SPAZI

GRANDI STAZIONI RETAIL

Piano di Utilizzo delle Sezioni - Piano Ferro

MILANO CENTRALE

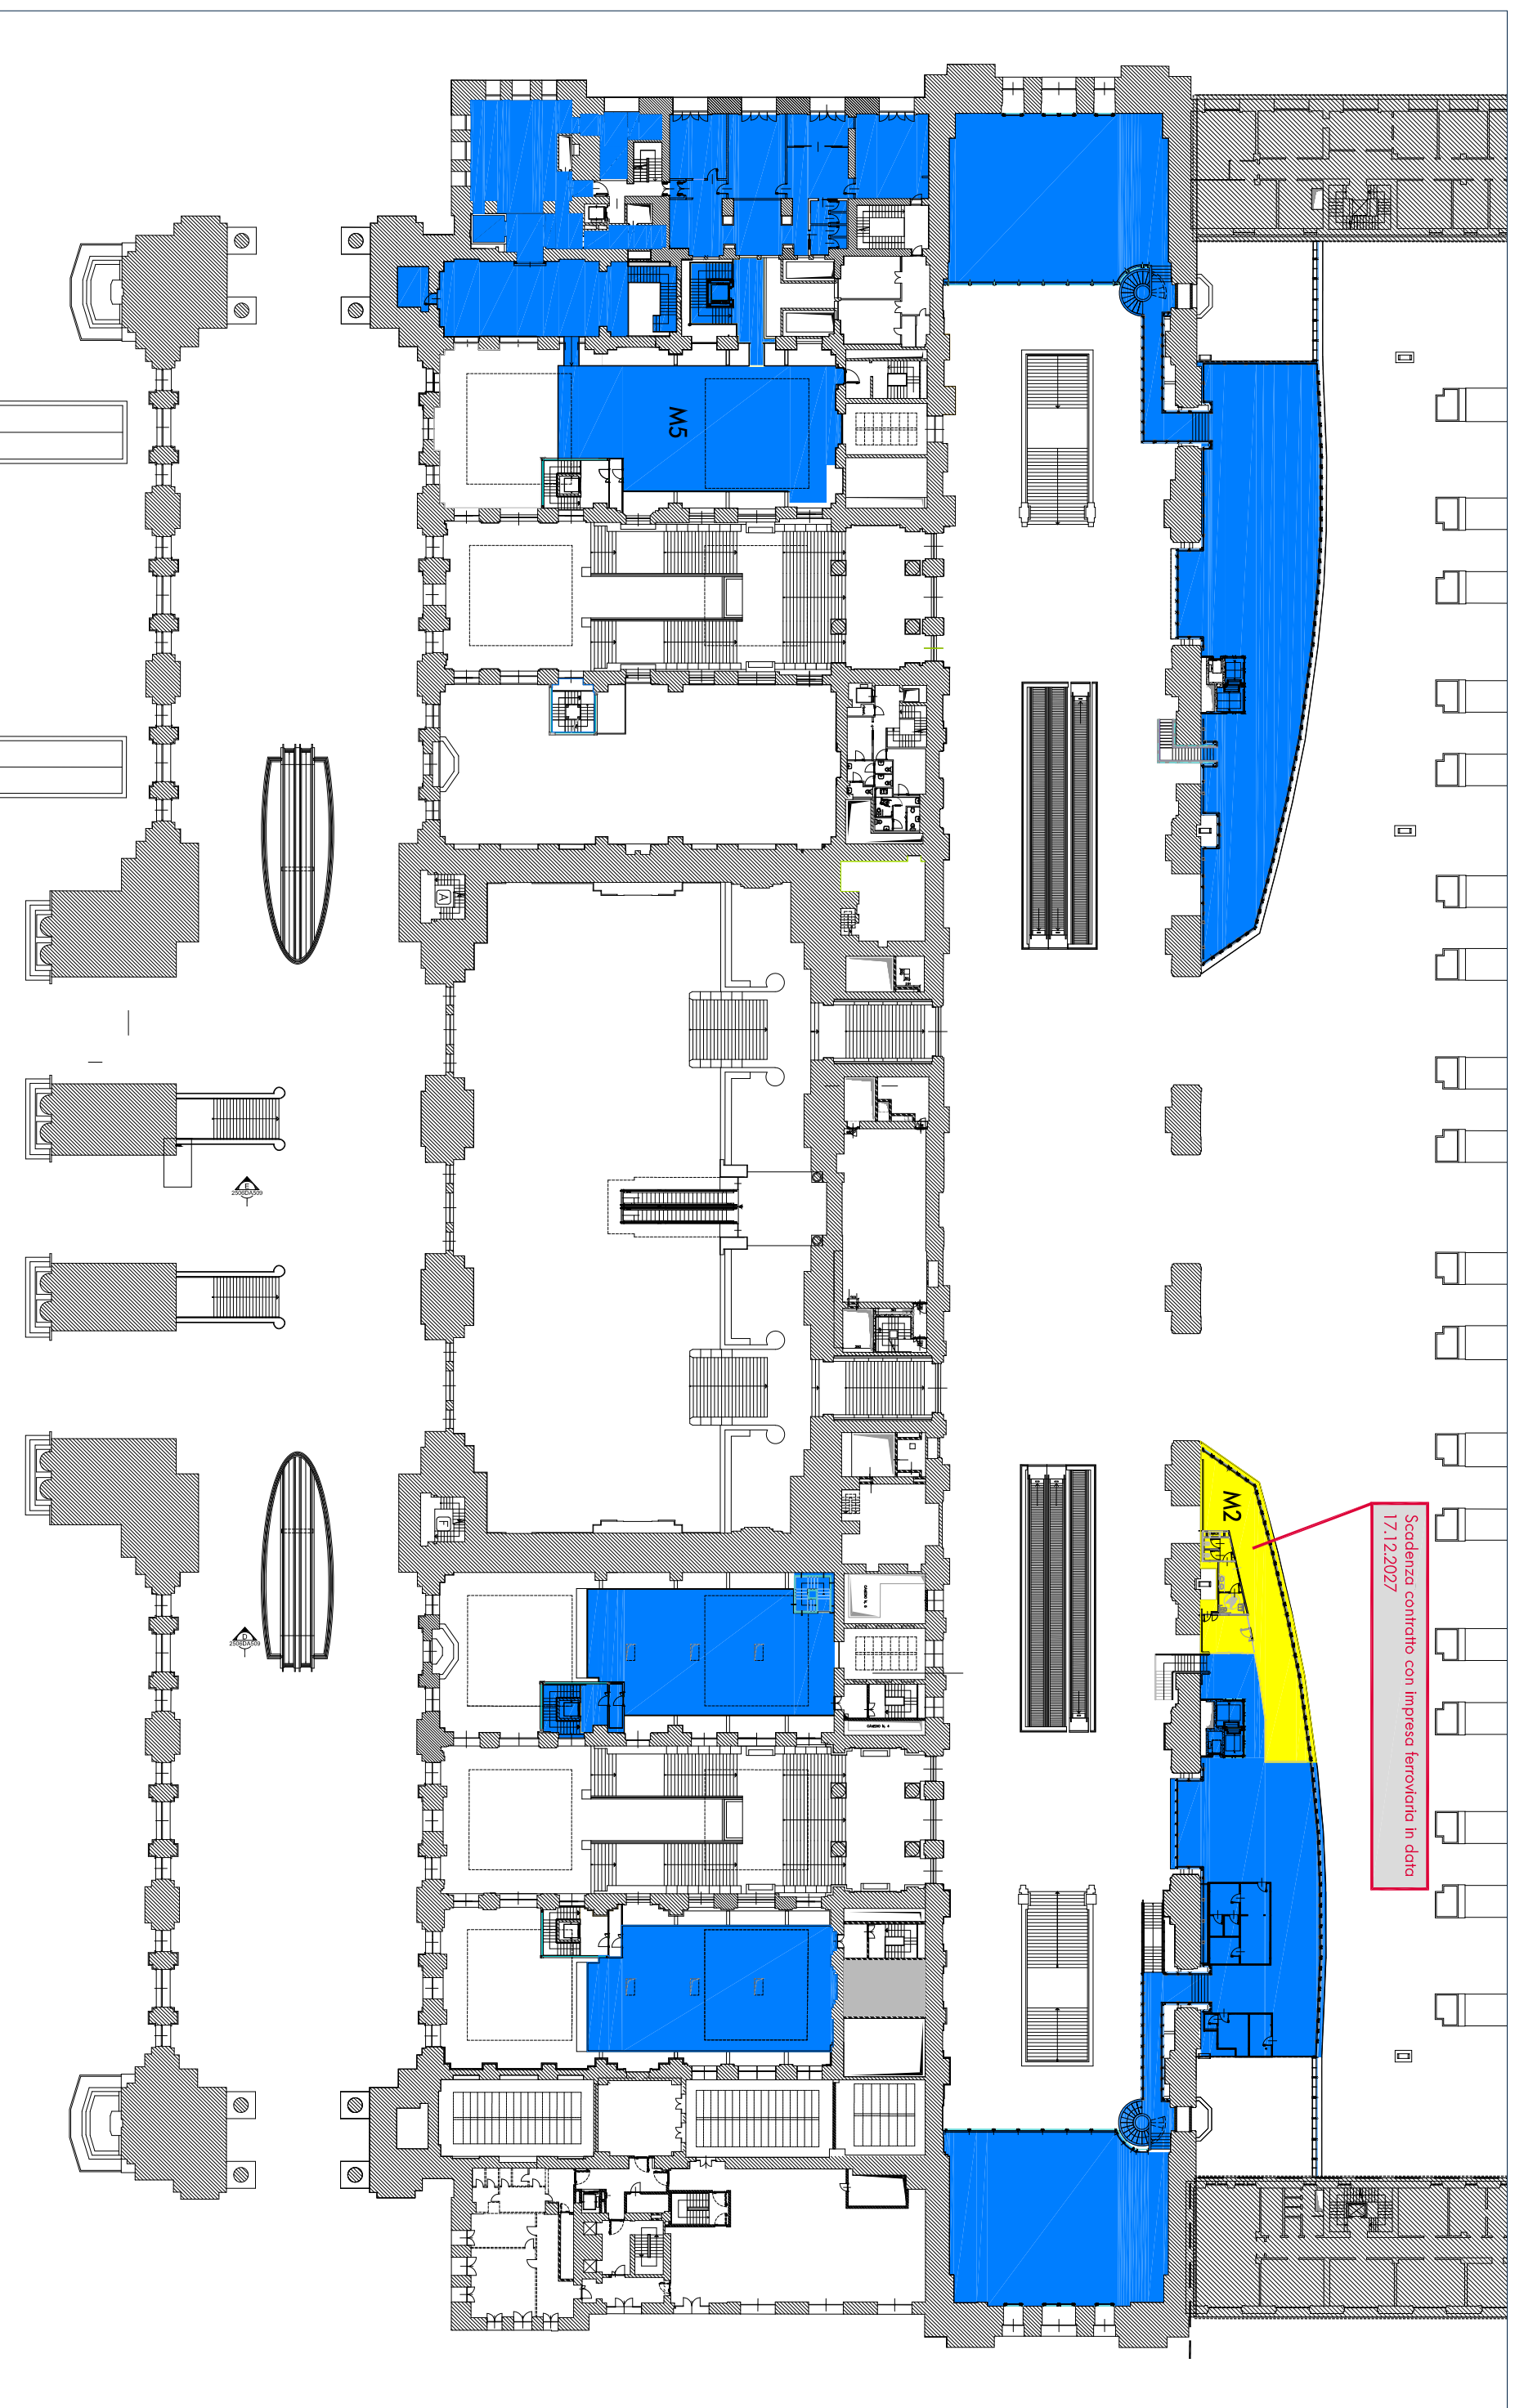

Scadenza contratto con Impresa ferroviaria in data 17.12.2027

LEGENDA

- Spazi Lounge occupati da imprese ferroviarie : mq 161
- Spazi Lounge disponibili
- Spazi Retail : mq 3.367

DESTINAZIONE DEGLI SPAZI

GRANDI STAZIONI RETAIL

Piano di Utilizzo delle Stazioni - Piano Ferro-Annessato

MILANO CENTRALE