


KEY PLAN

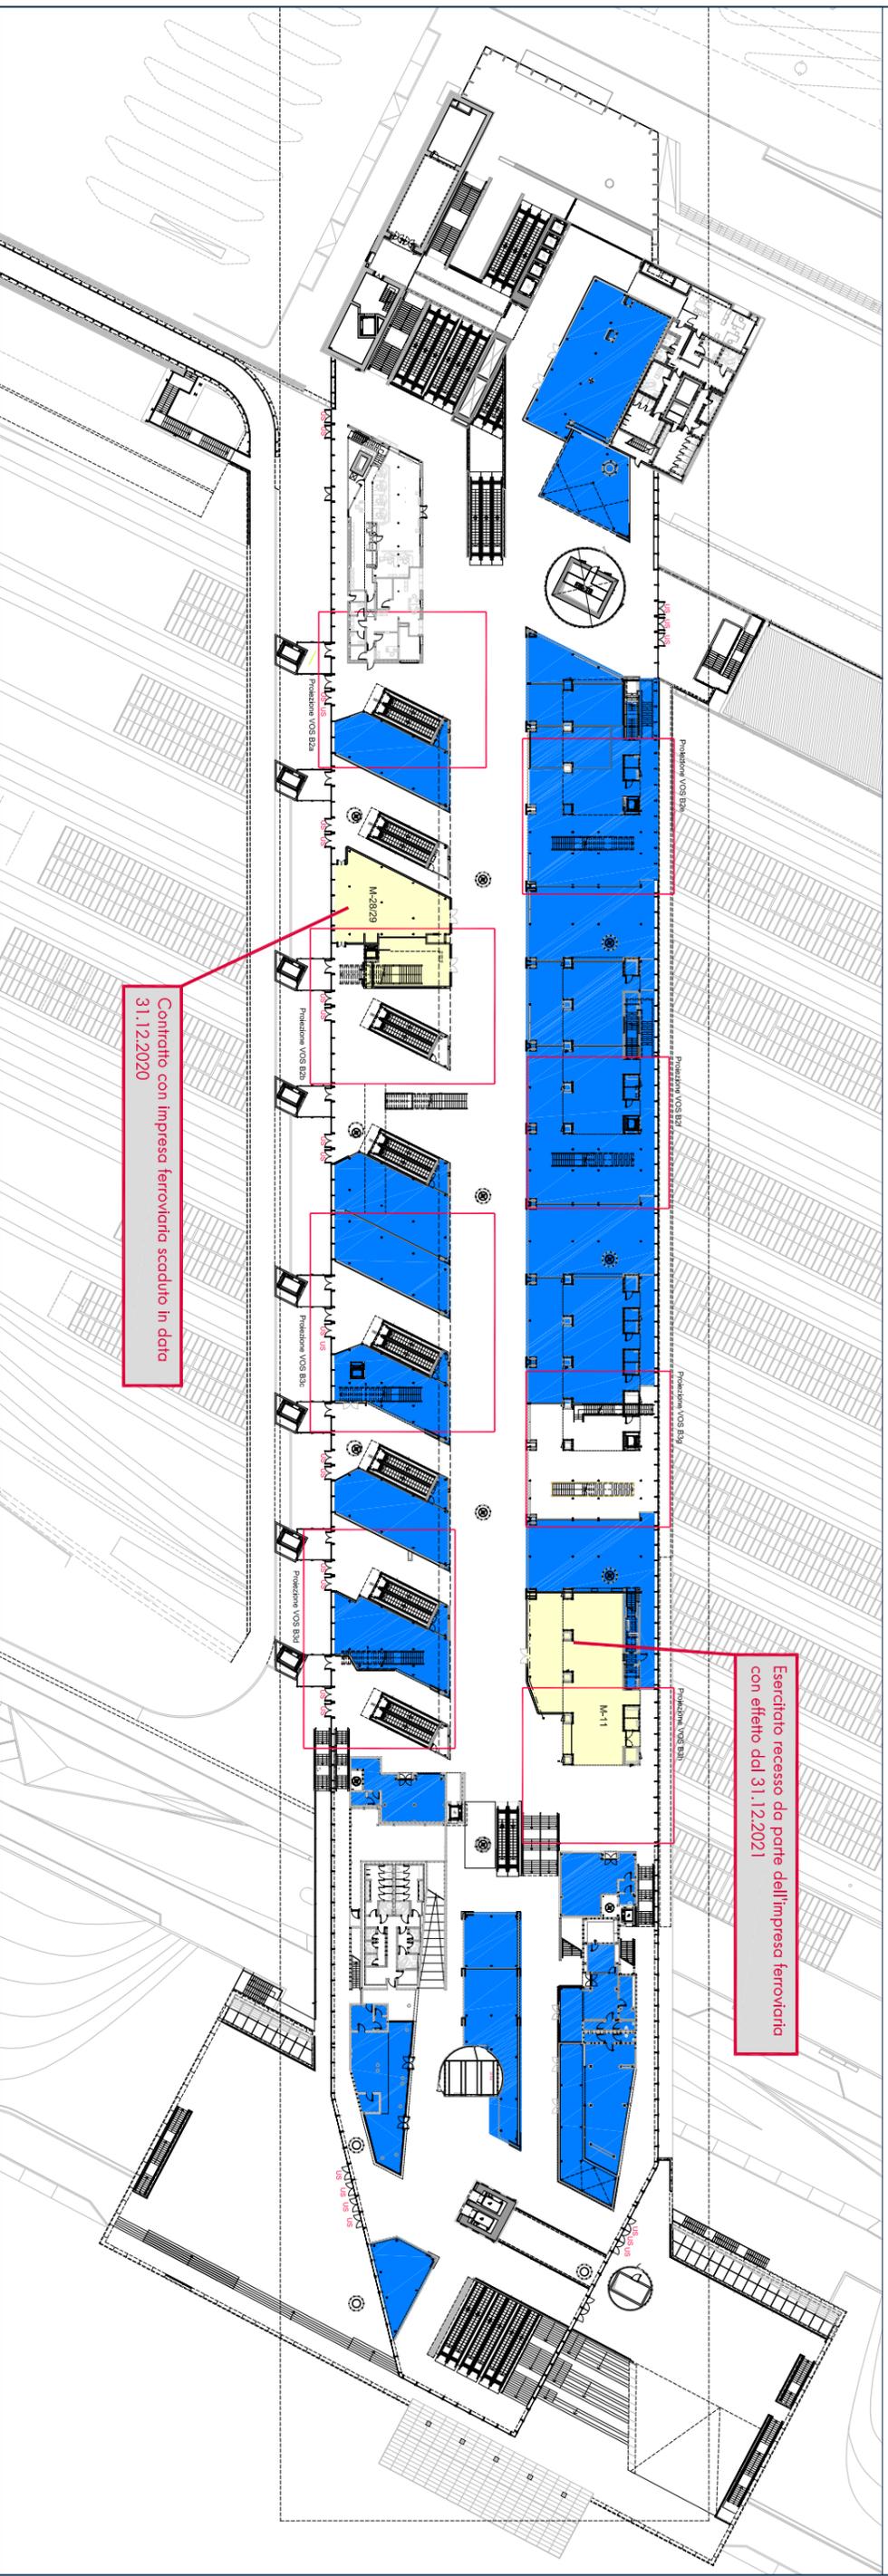

LEGENDA  Spazi Lounge occupati da imprese ferroviarie

Spazi Lounge disponibili: mq 587

Spazi Retail : mq 4.198

DESTINAZIONE DEGLI SPAZI

Piano di Utilizzo delle Stazioni - Piano Piastra Ponte

