


LEGENDA Spazi Lounge occupati da imprese ferroviarie Spazi Lounge disponibili: 442 mq Spazi Retail : mq 2.598

DESTINAZIONE DEGLI SPAZI

GRANDI STAZIONI RETAIL

Piano di Utilizzo delle Stazioni - Piano Ferro

VERONA PORTA NUOVA

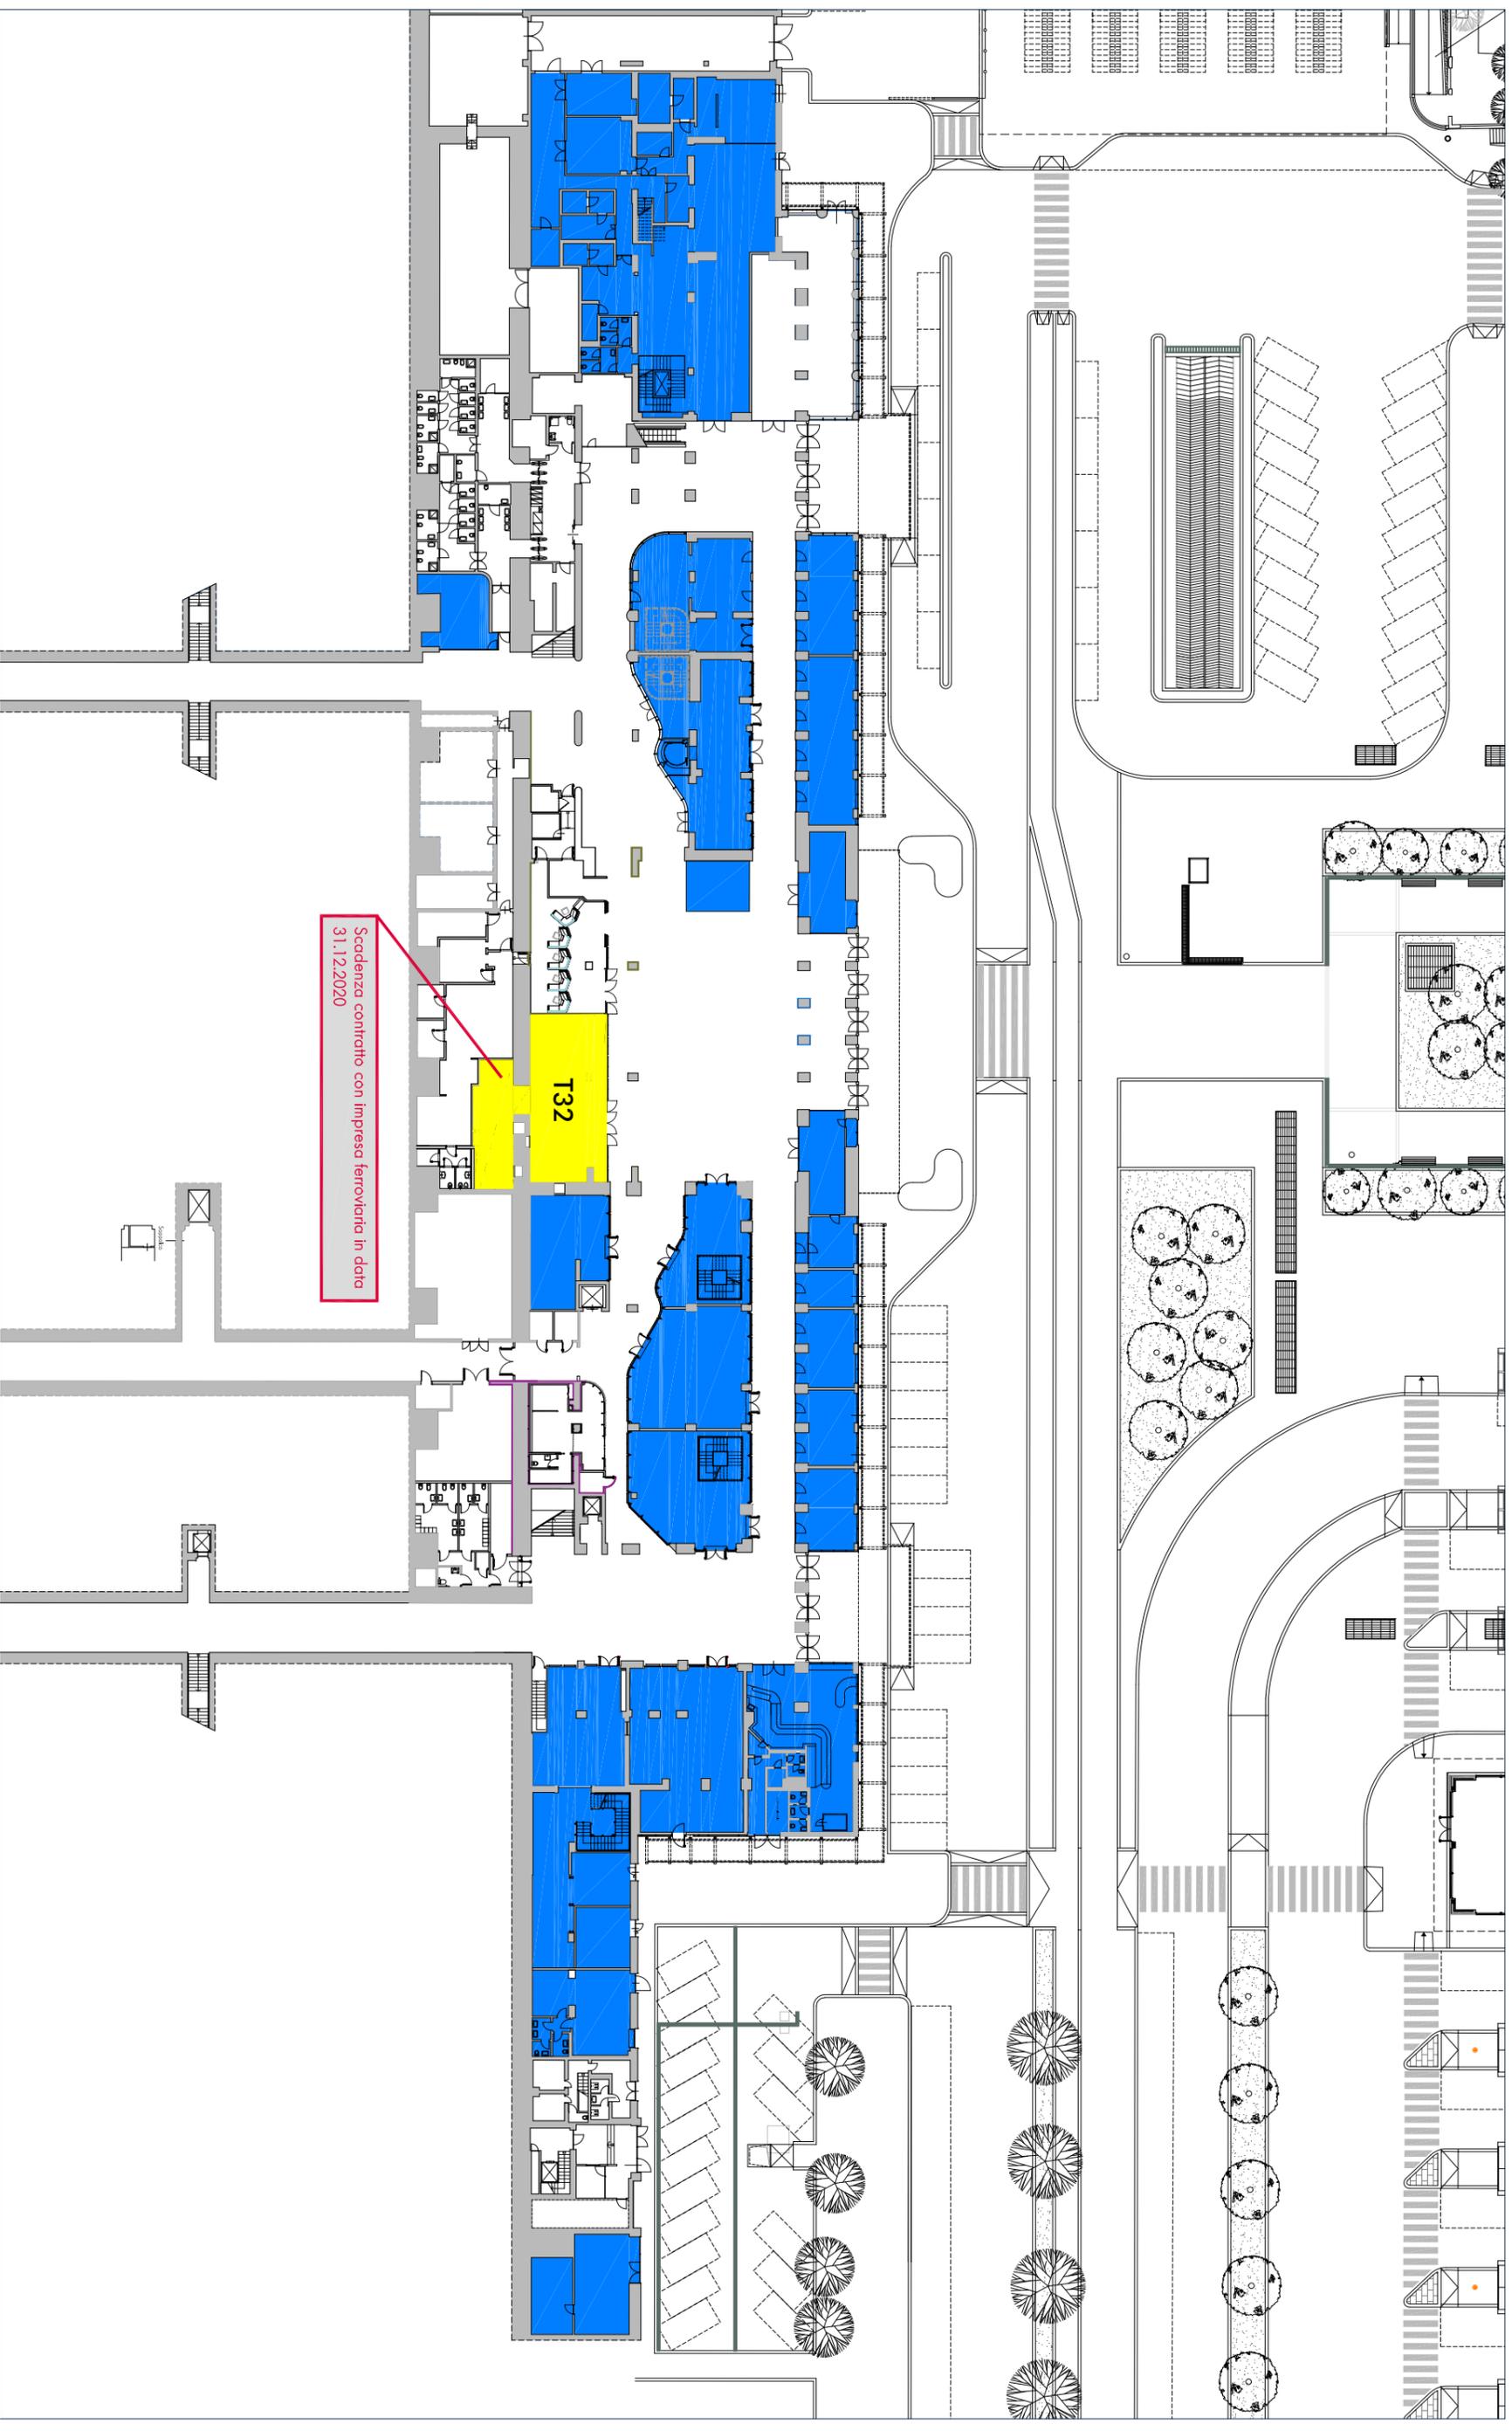

Scadenza contratto con impresa ferroviaria in data
31.12.2020

LEGENDA

- Spazi Lounge occupati da imprese ferroviarie : mq 158
- Spazi Lounge disponibili
- Spazi Retail : mq 2.294

DESTINAZIONE DEGLI SPAZI

GRANDI STAZIONI RETAIL

Piano di Utilizzo delle Stazioni - Piano Terra

VERONA PORTA NUOVA