

LEGENDA

Spazi Lounge occupati da imprese ferroviarie

Spazi Lounge disponibili : mq 356


Spazi Retail : mq 3.488

DESTINAZIONE DEGLI SPAZI

GRANDI STAZIONI RETAIL

NAPOLI CENTRALE

Piano di Utilizzo delle Stazioni - Piano Ammezzato

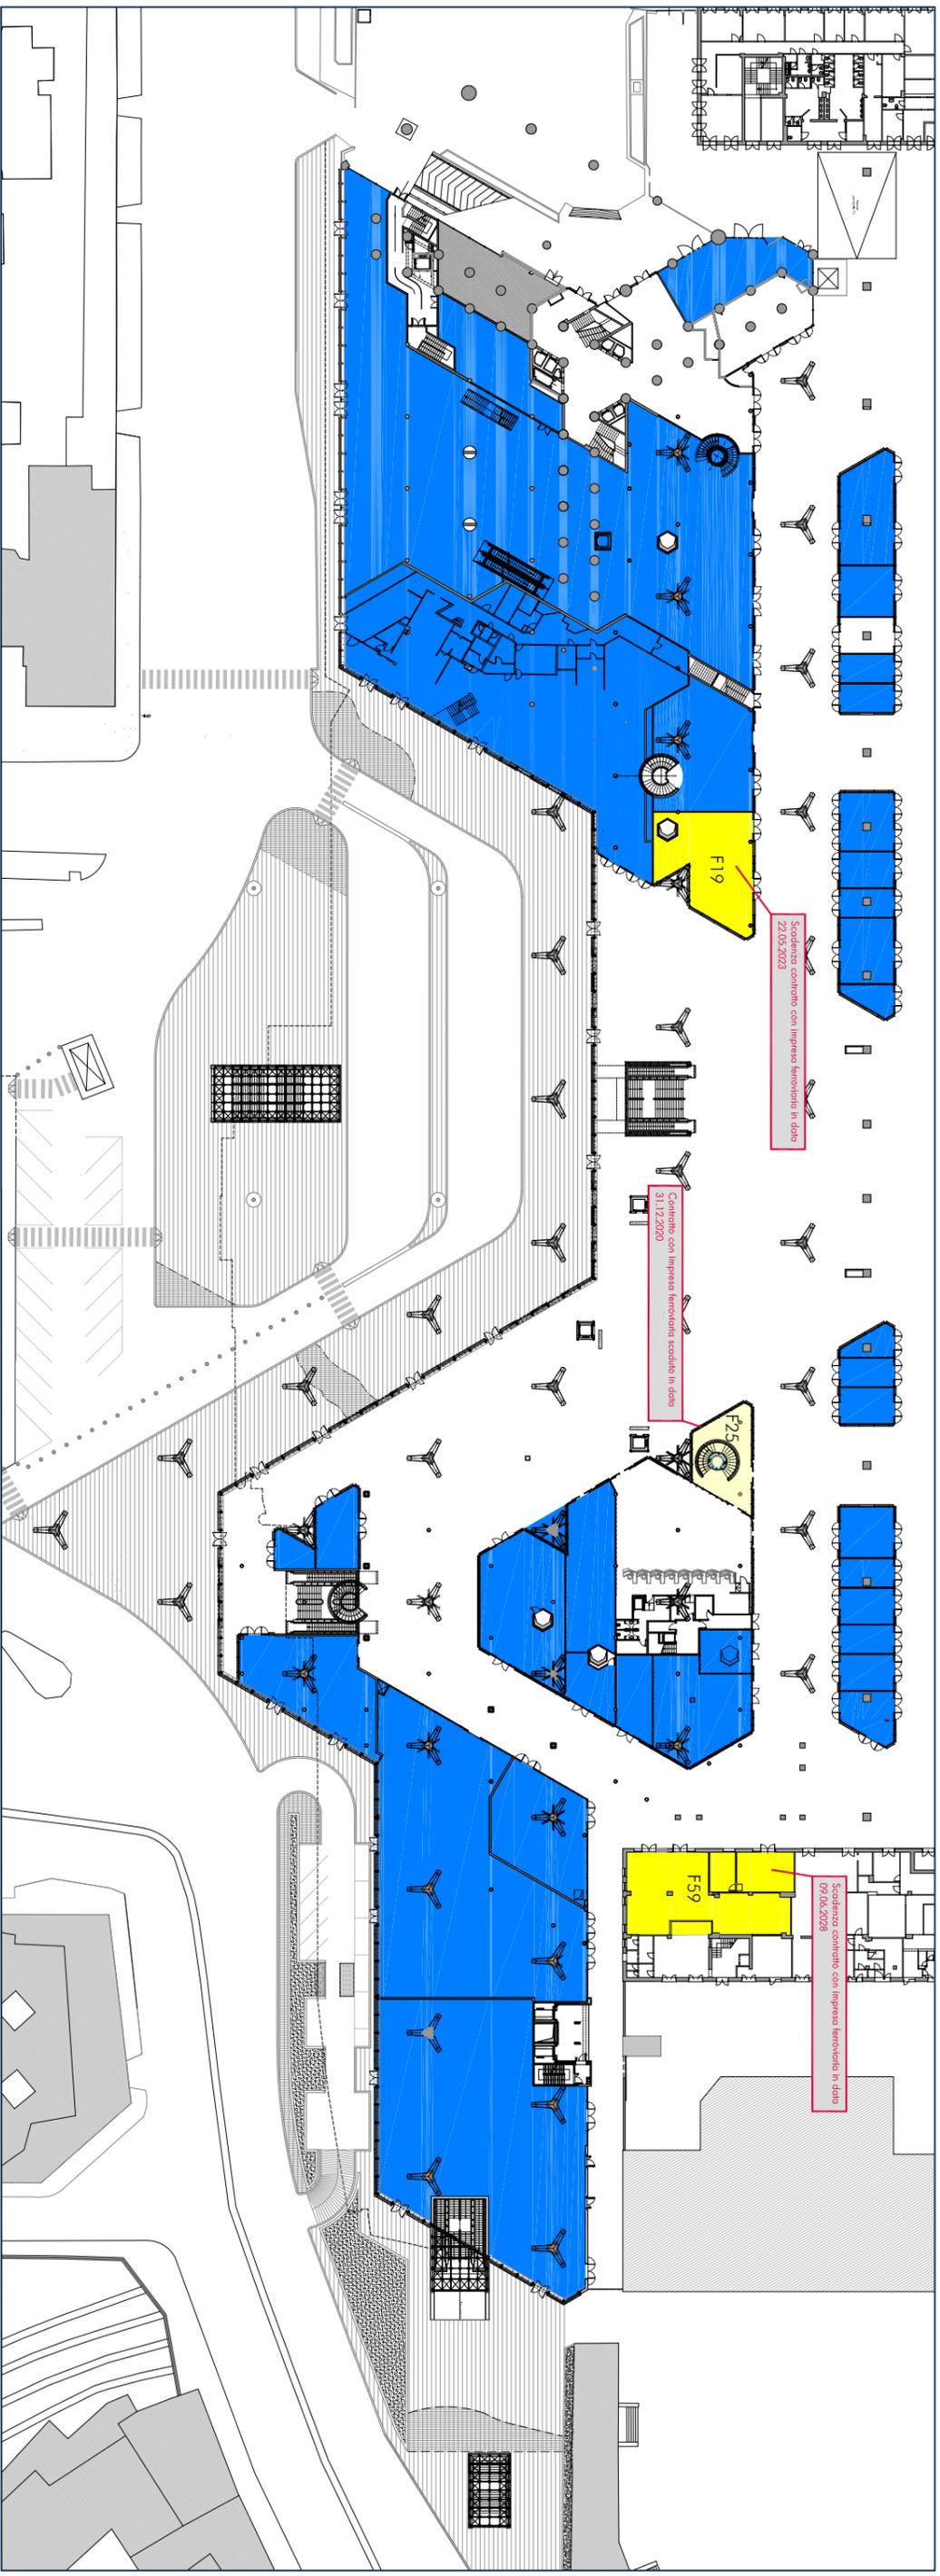

LEGENDA

- Spazi Lounge occupati da Imprese Ferroviarie : mq 434
- Spazi Lounge disponibili: mq 94
- Spazi Retail : mq 6.972

DESTINAZIONE DEGLI SPAZI

GRANDI STAZIONI RETAIL

Plano di Utilizzo delle Stazioni - Piano Ferro

NAPOLI CENTRALE