

LEGENDA


- Spazi Lounge occupati da imprese ferroviarie
- Spazi Lounge disponibili
- Spazi Retail : mq 6.156

DESTINAZIONE DEGLI SPAZI

GRANDI STAZIONI RETAIL

Piano di Utilizzo delle Stazioni - Piano Ammezzato

ROMA TERMINI

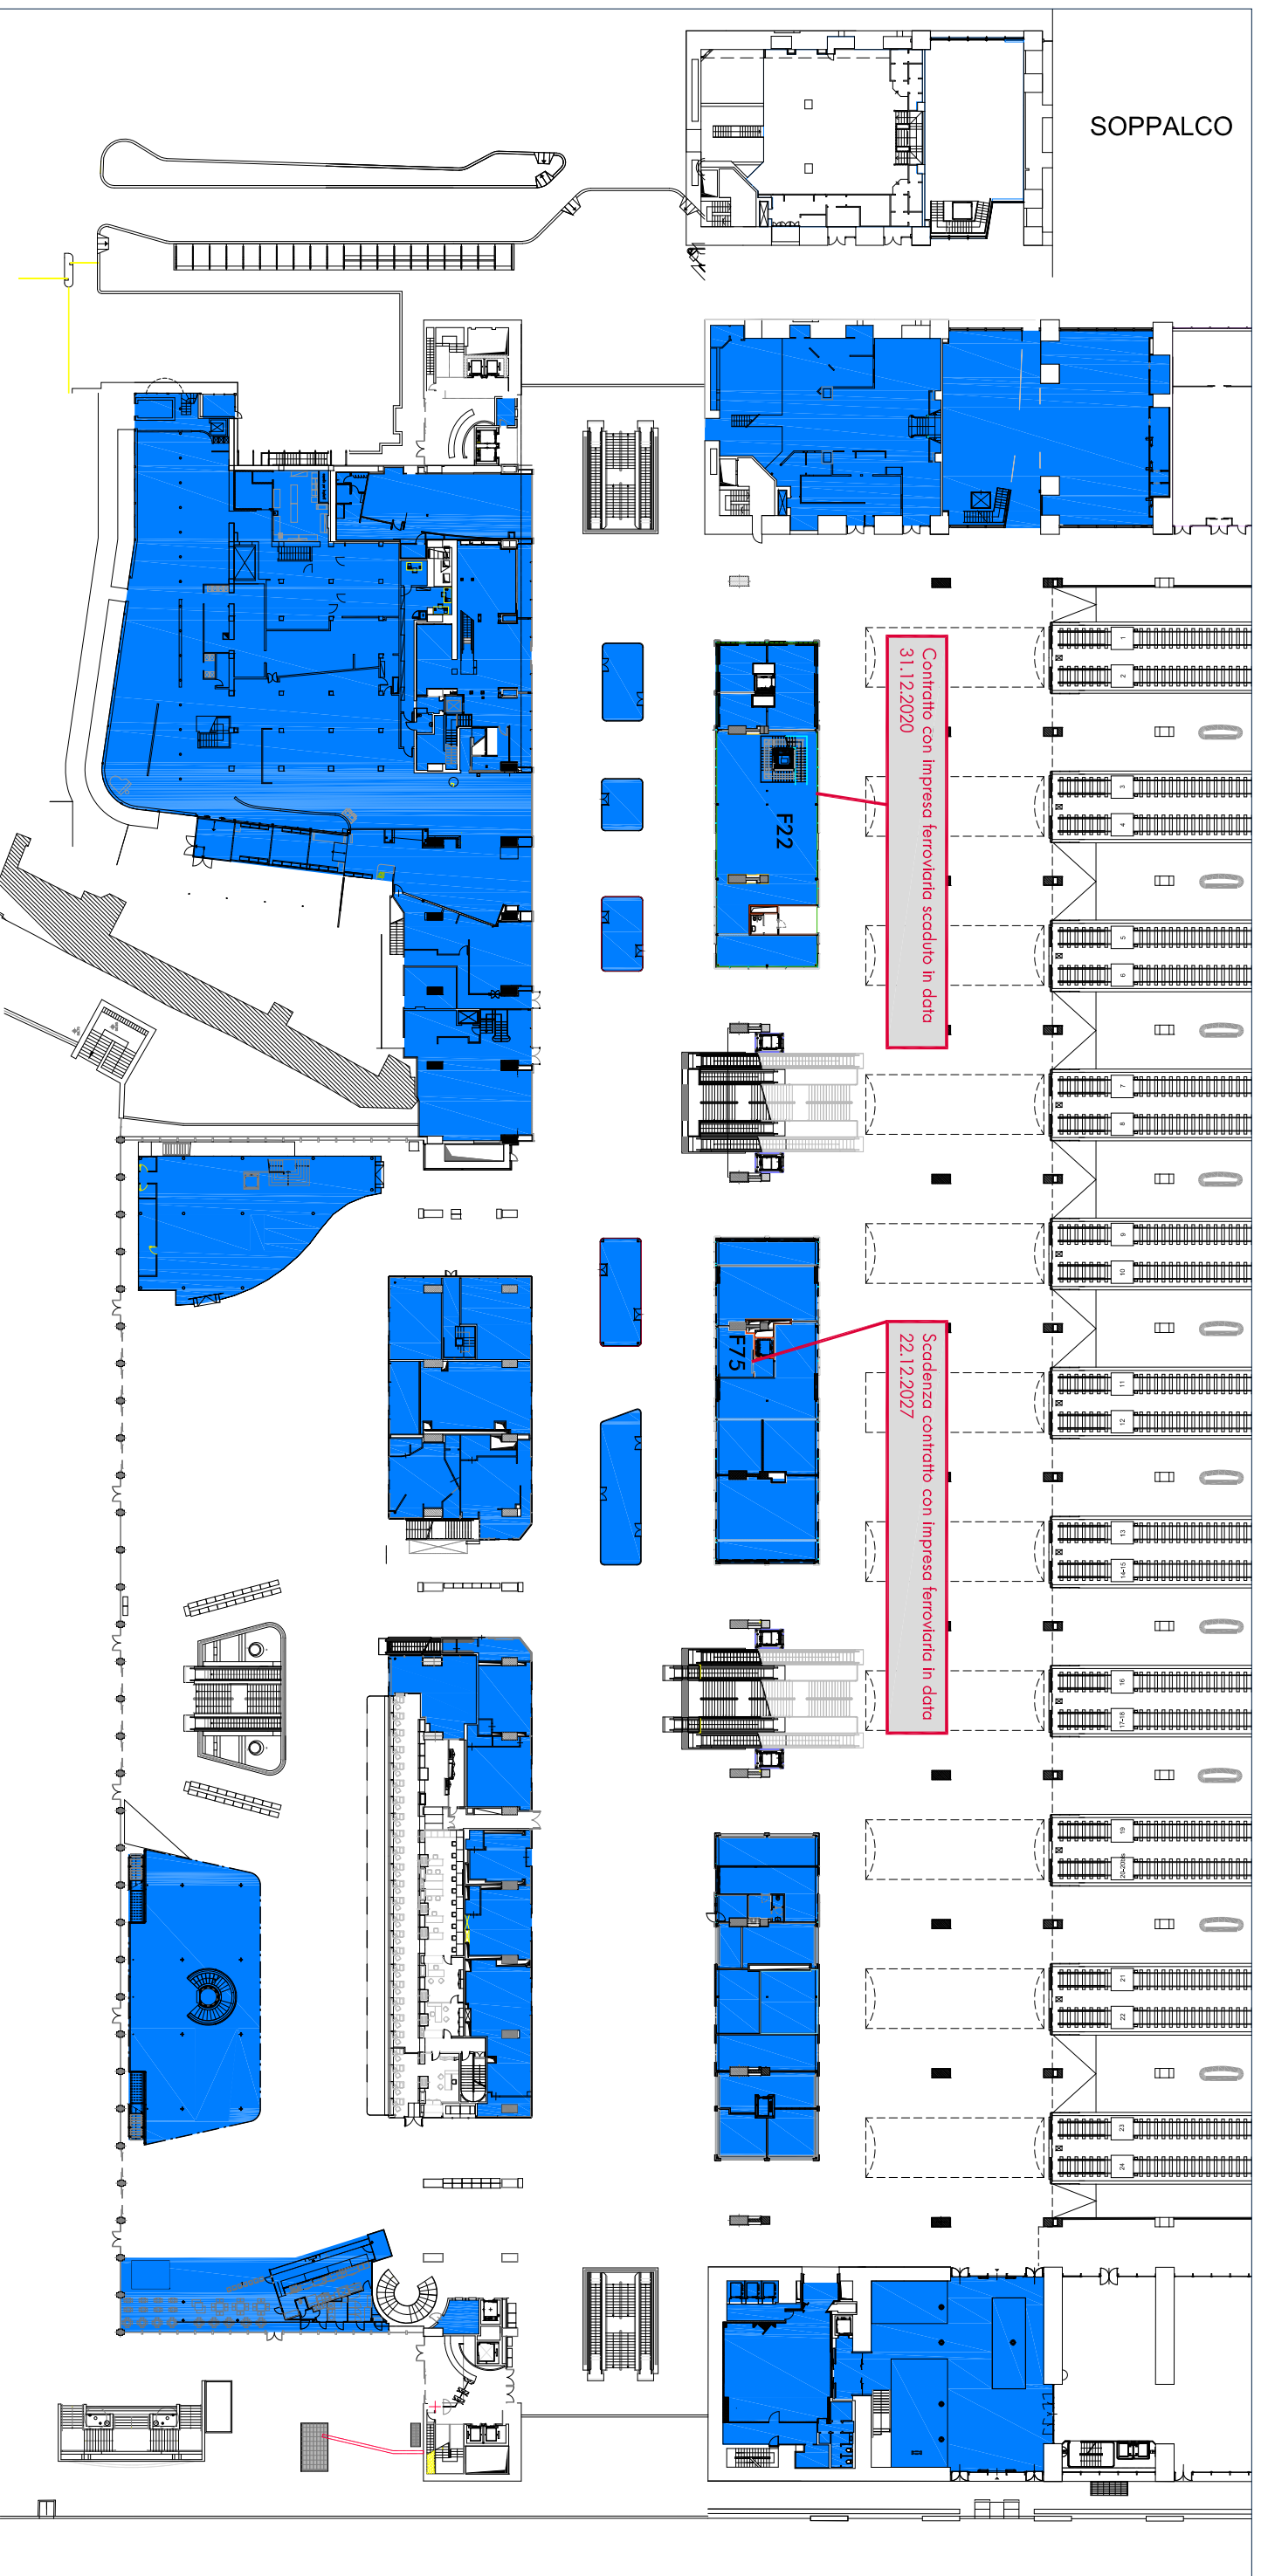

LEGENDA Spazi Lounge occupati da imprese ferroviarie

Spazi Lounge disponibili


Spazi Retail : 6.983 mq

DESTINAZIONE DEGLI SPAZI


GRANDI STAZIONI RETAIL

Piano di Utilizzo delle Stazioni - Piano Ferro

ROMA TERMINI

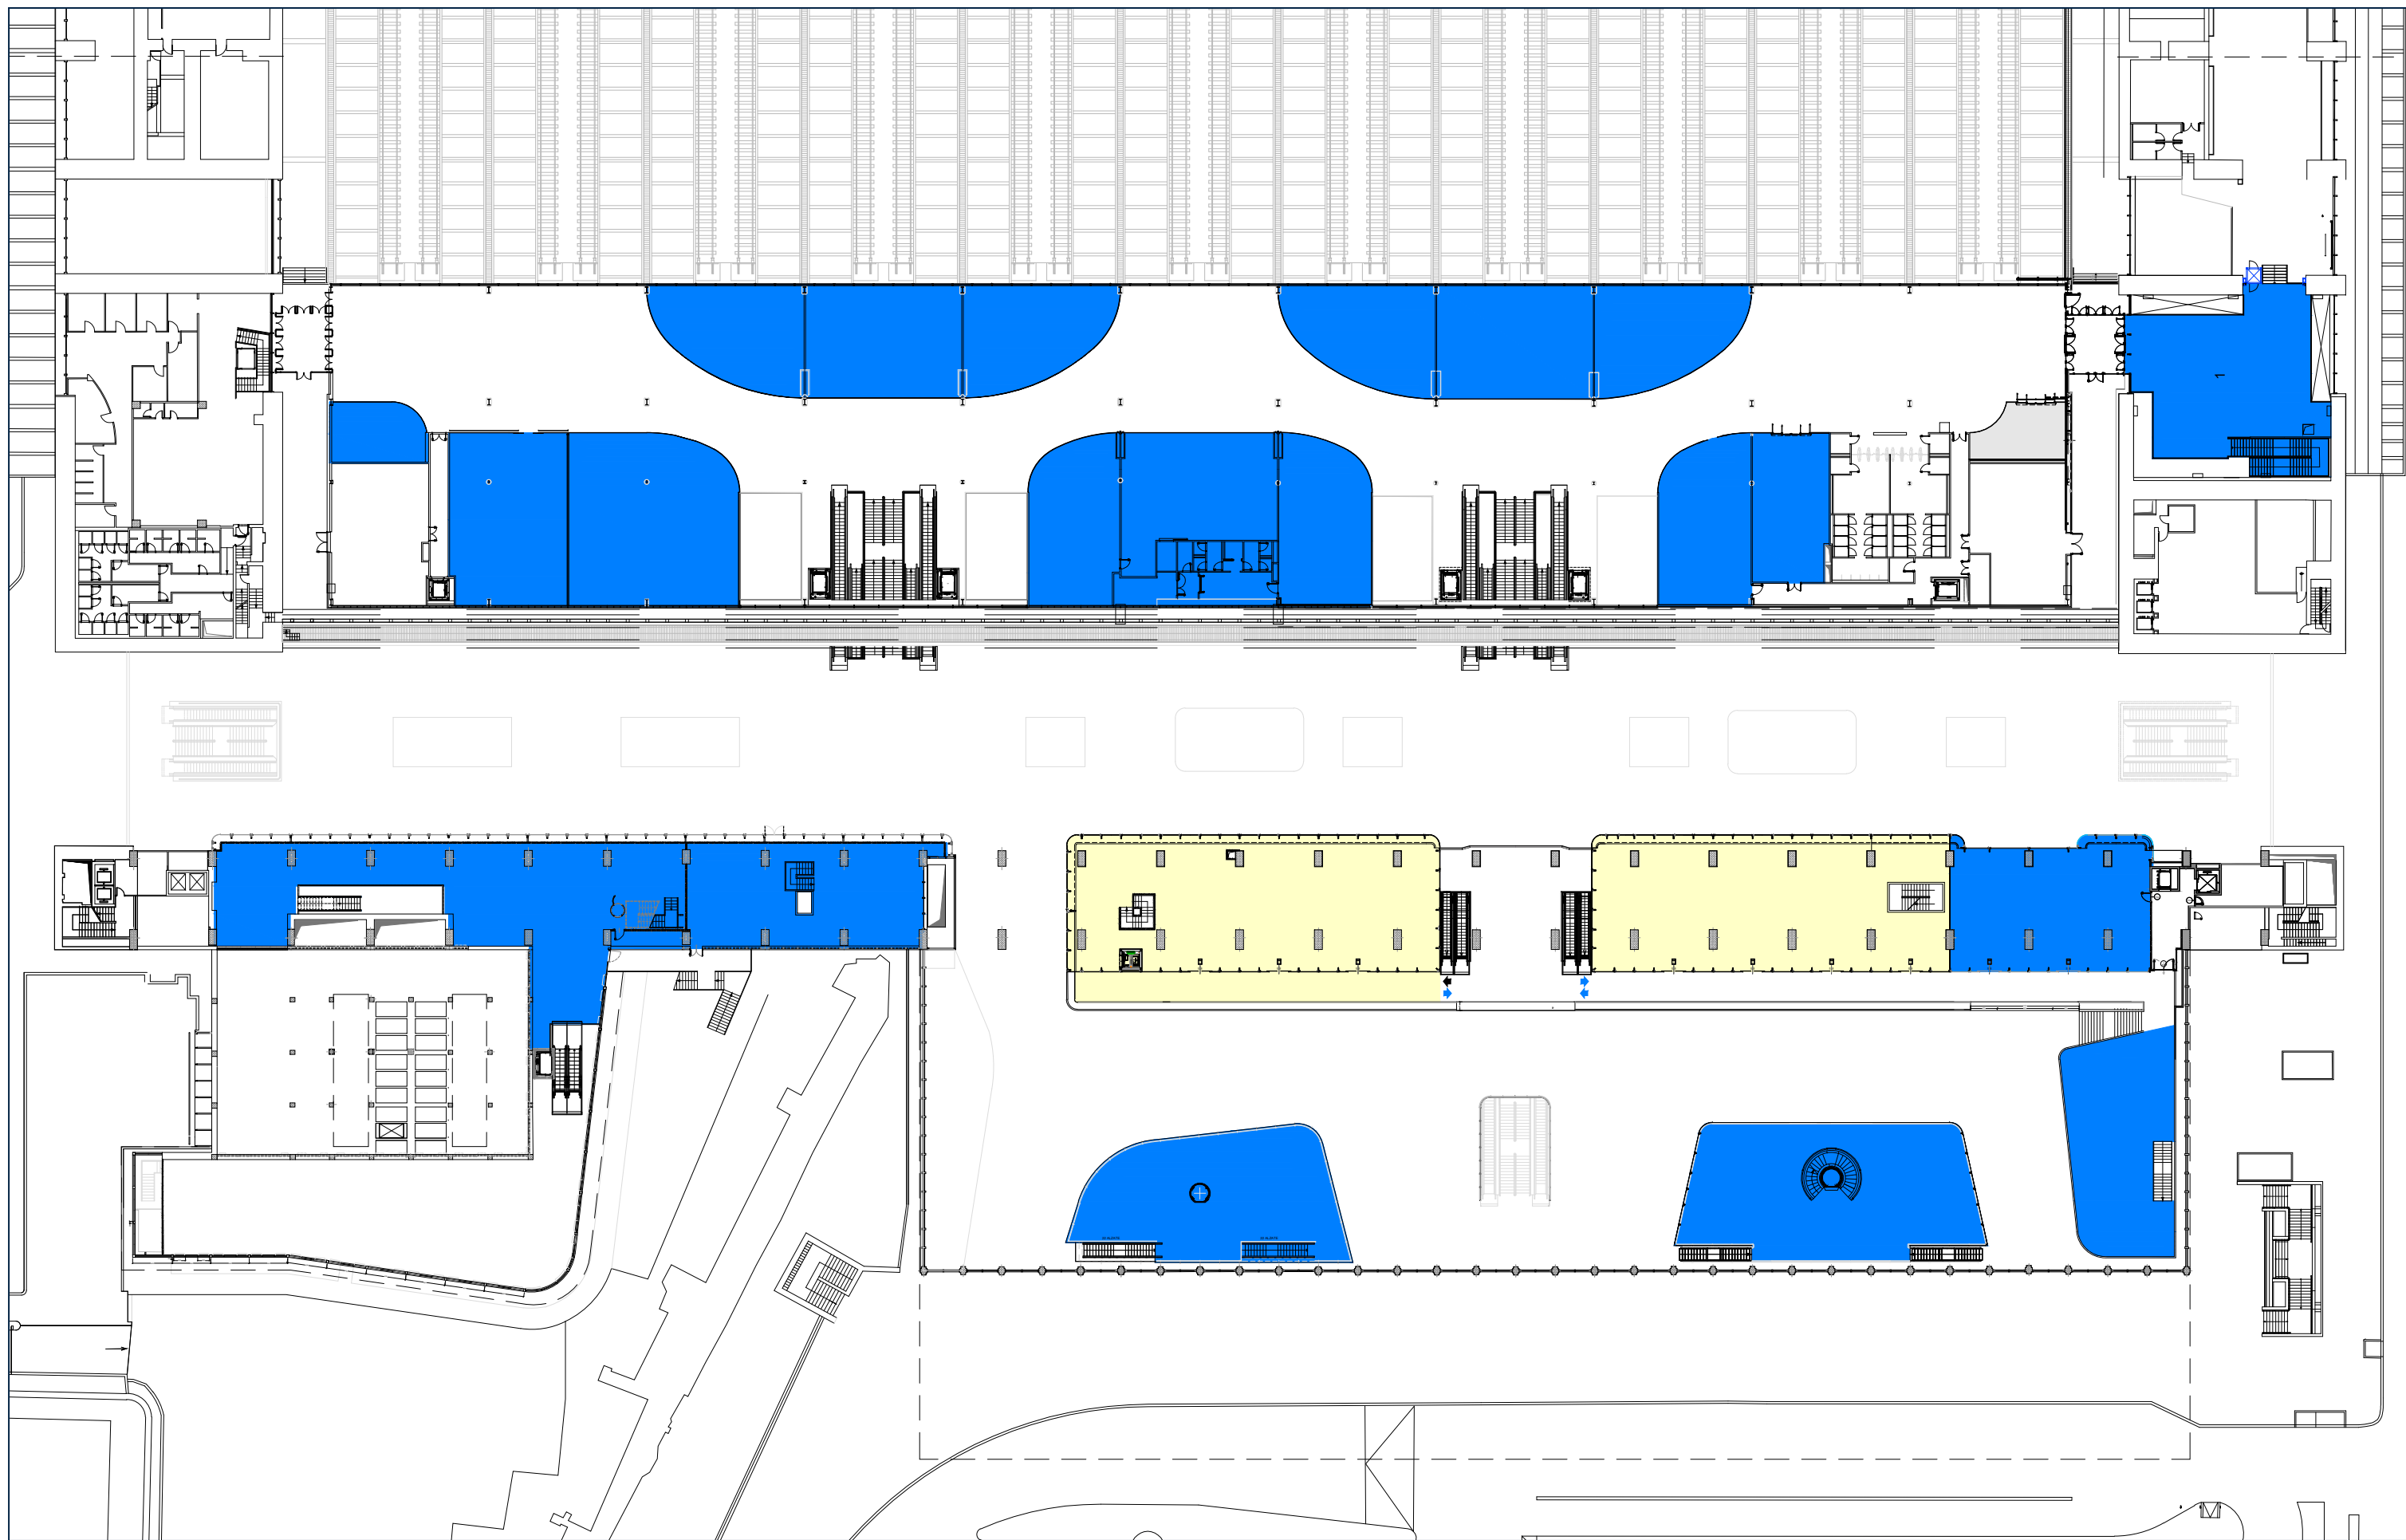

LEGENDA
 Spazi Lounge occupati da imprese ferroviarie
 Spazi Lounge disponibili : mq 1.115
 Spazi Retail : 4.624 mq

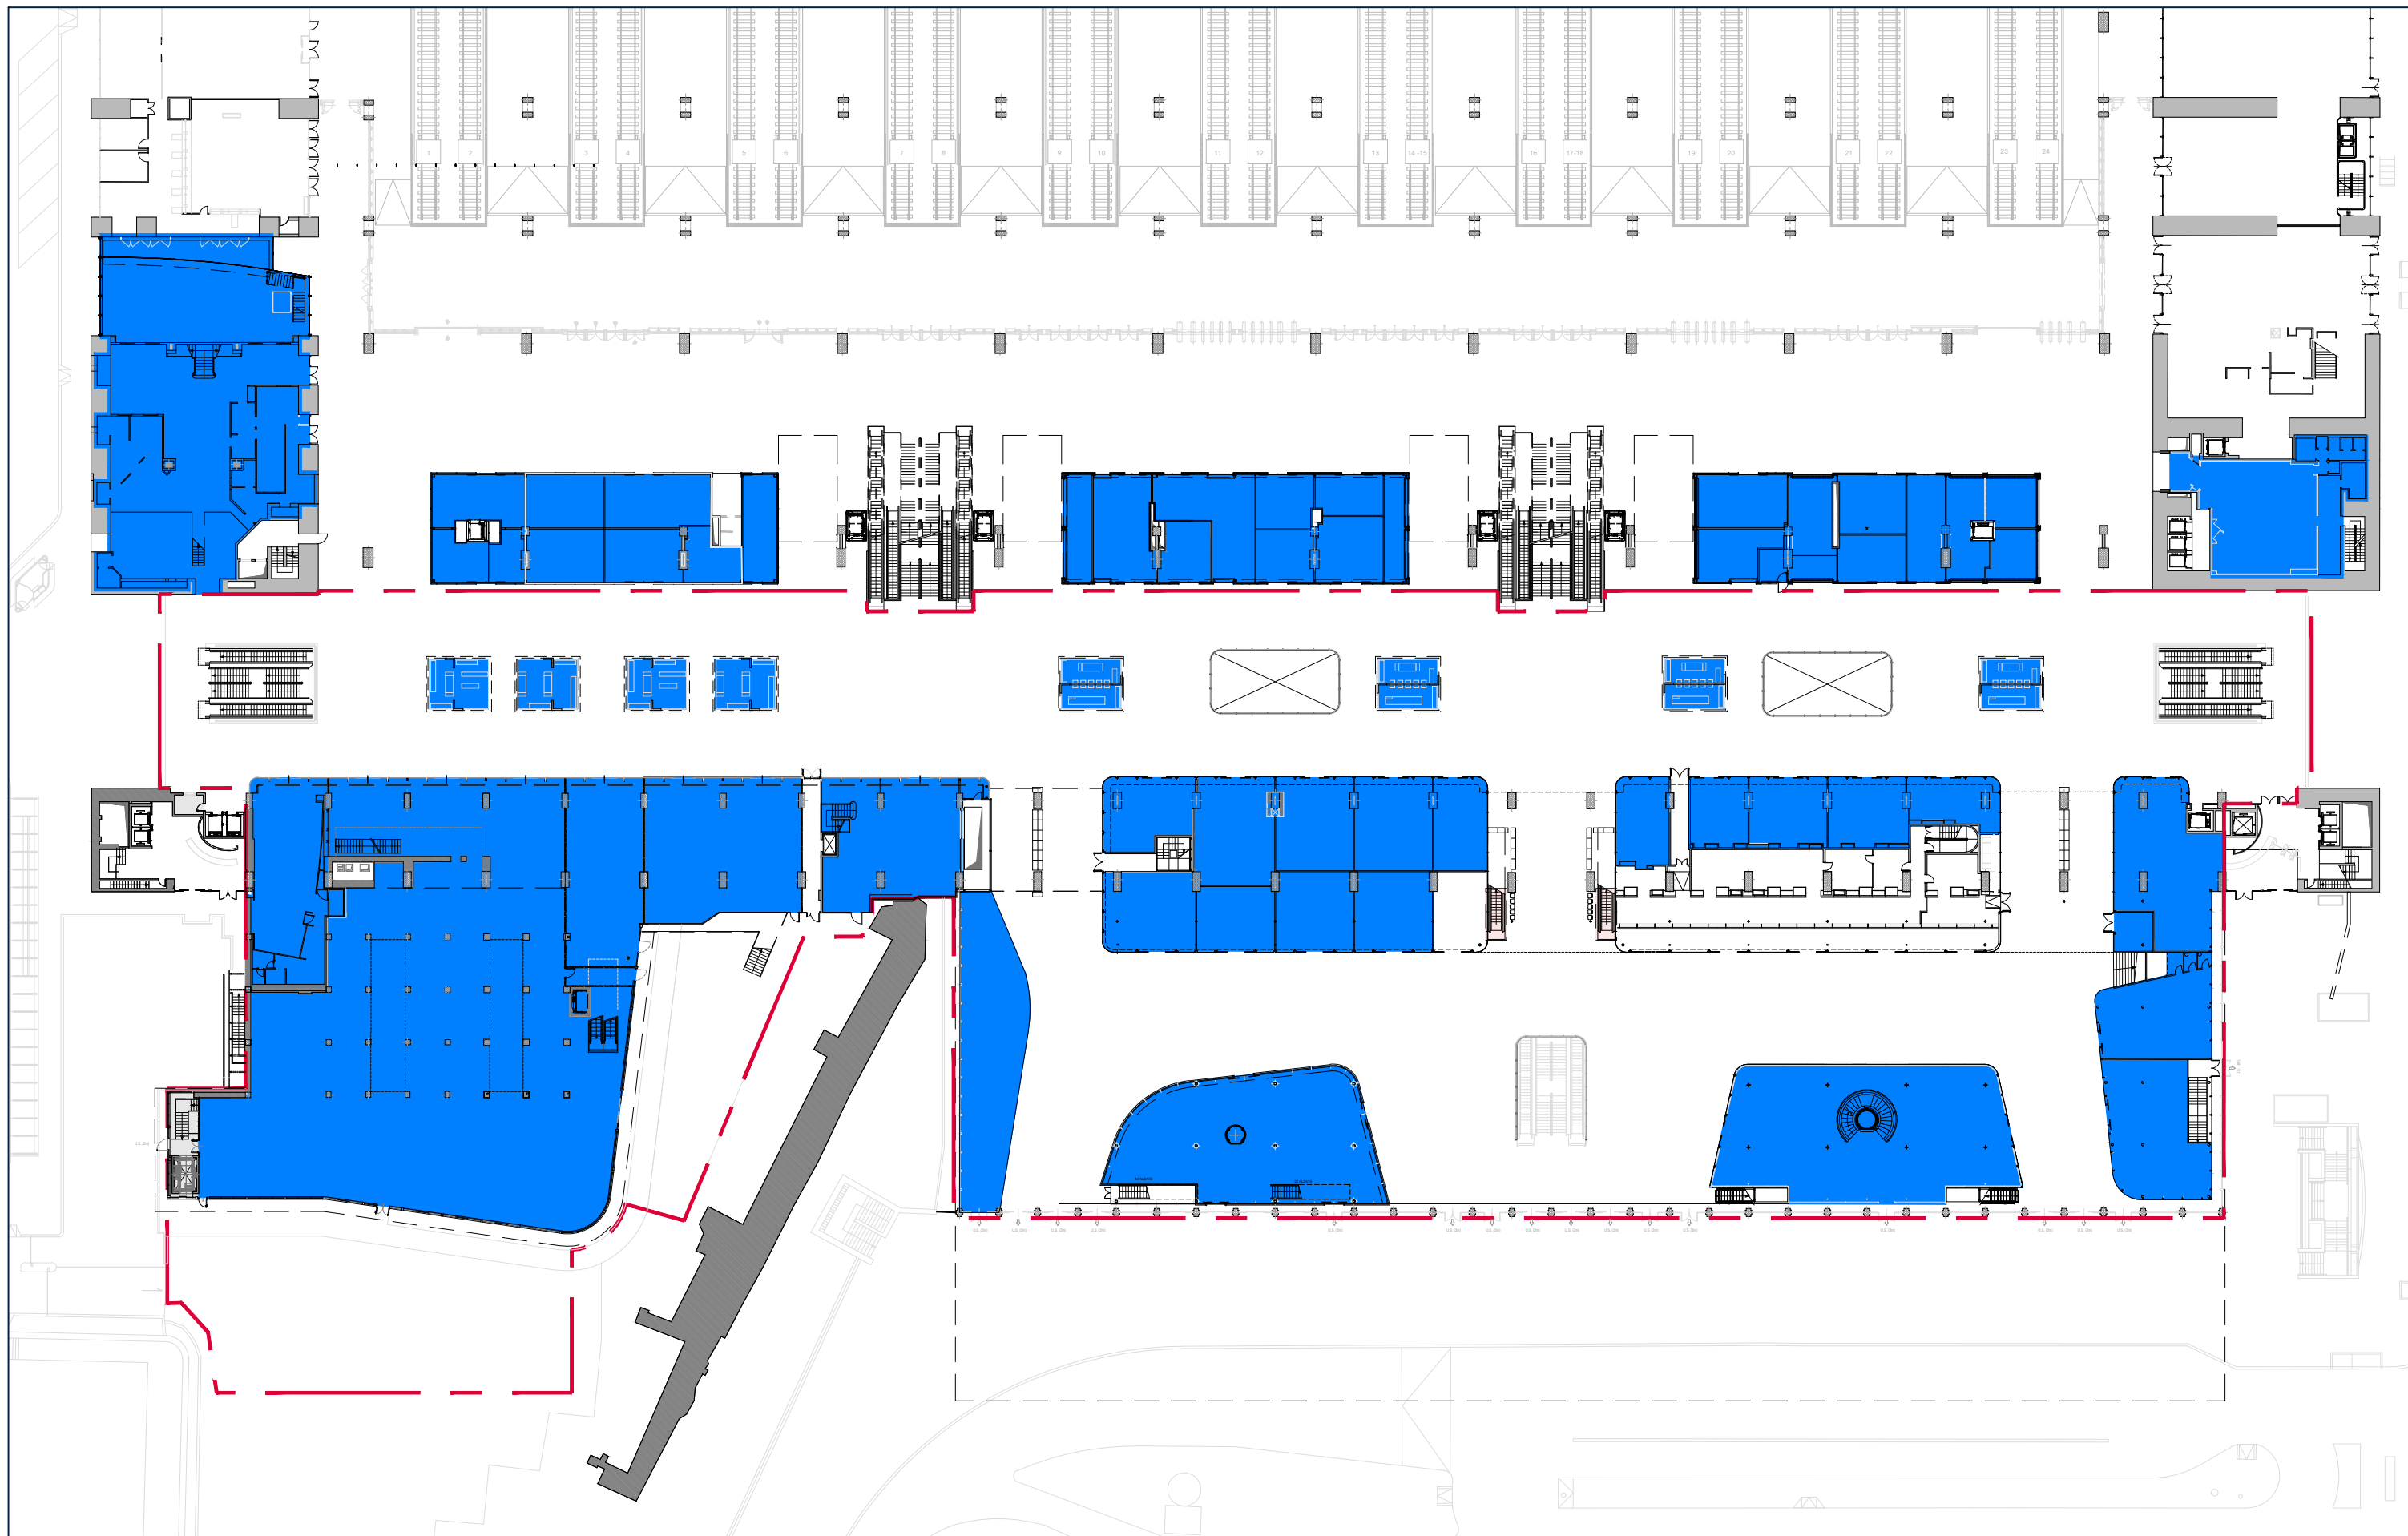

LEGENDA Spazi Lounge occupati da imprese ferroviarie Spazi Lounge disponibili Spazi Retail : 6.573 mq