

Contratto con impresa ferroviaria scaduto in data 31.12.2020

Scadenza contratto con impresa ferroviaria in data 22.12.2027

LEGENDA

Spazi Lounge occupati da imprese ferroviarie

Spazi Lounge disponibili


Spazi Retail : mq 6.156

DESTINAZIONE DEGLI SPAZI

GRANDI STAZIONI RETAIL

Piano di Utilizzo delle Stazioni - Piano Ammezzato

ROMA TERMINI

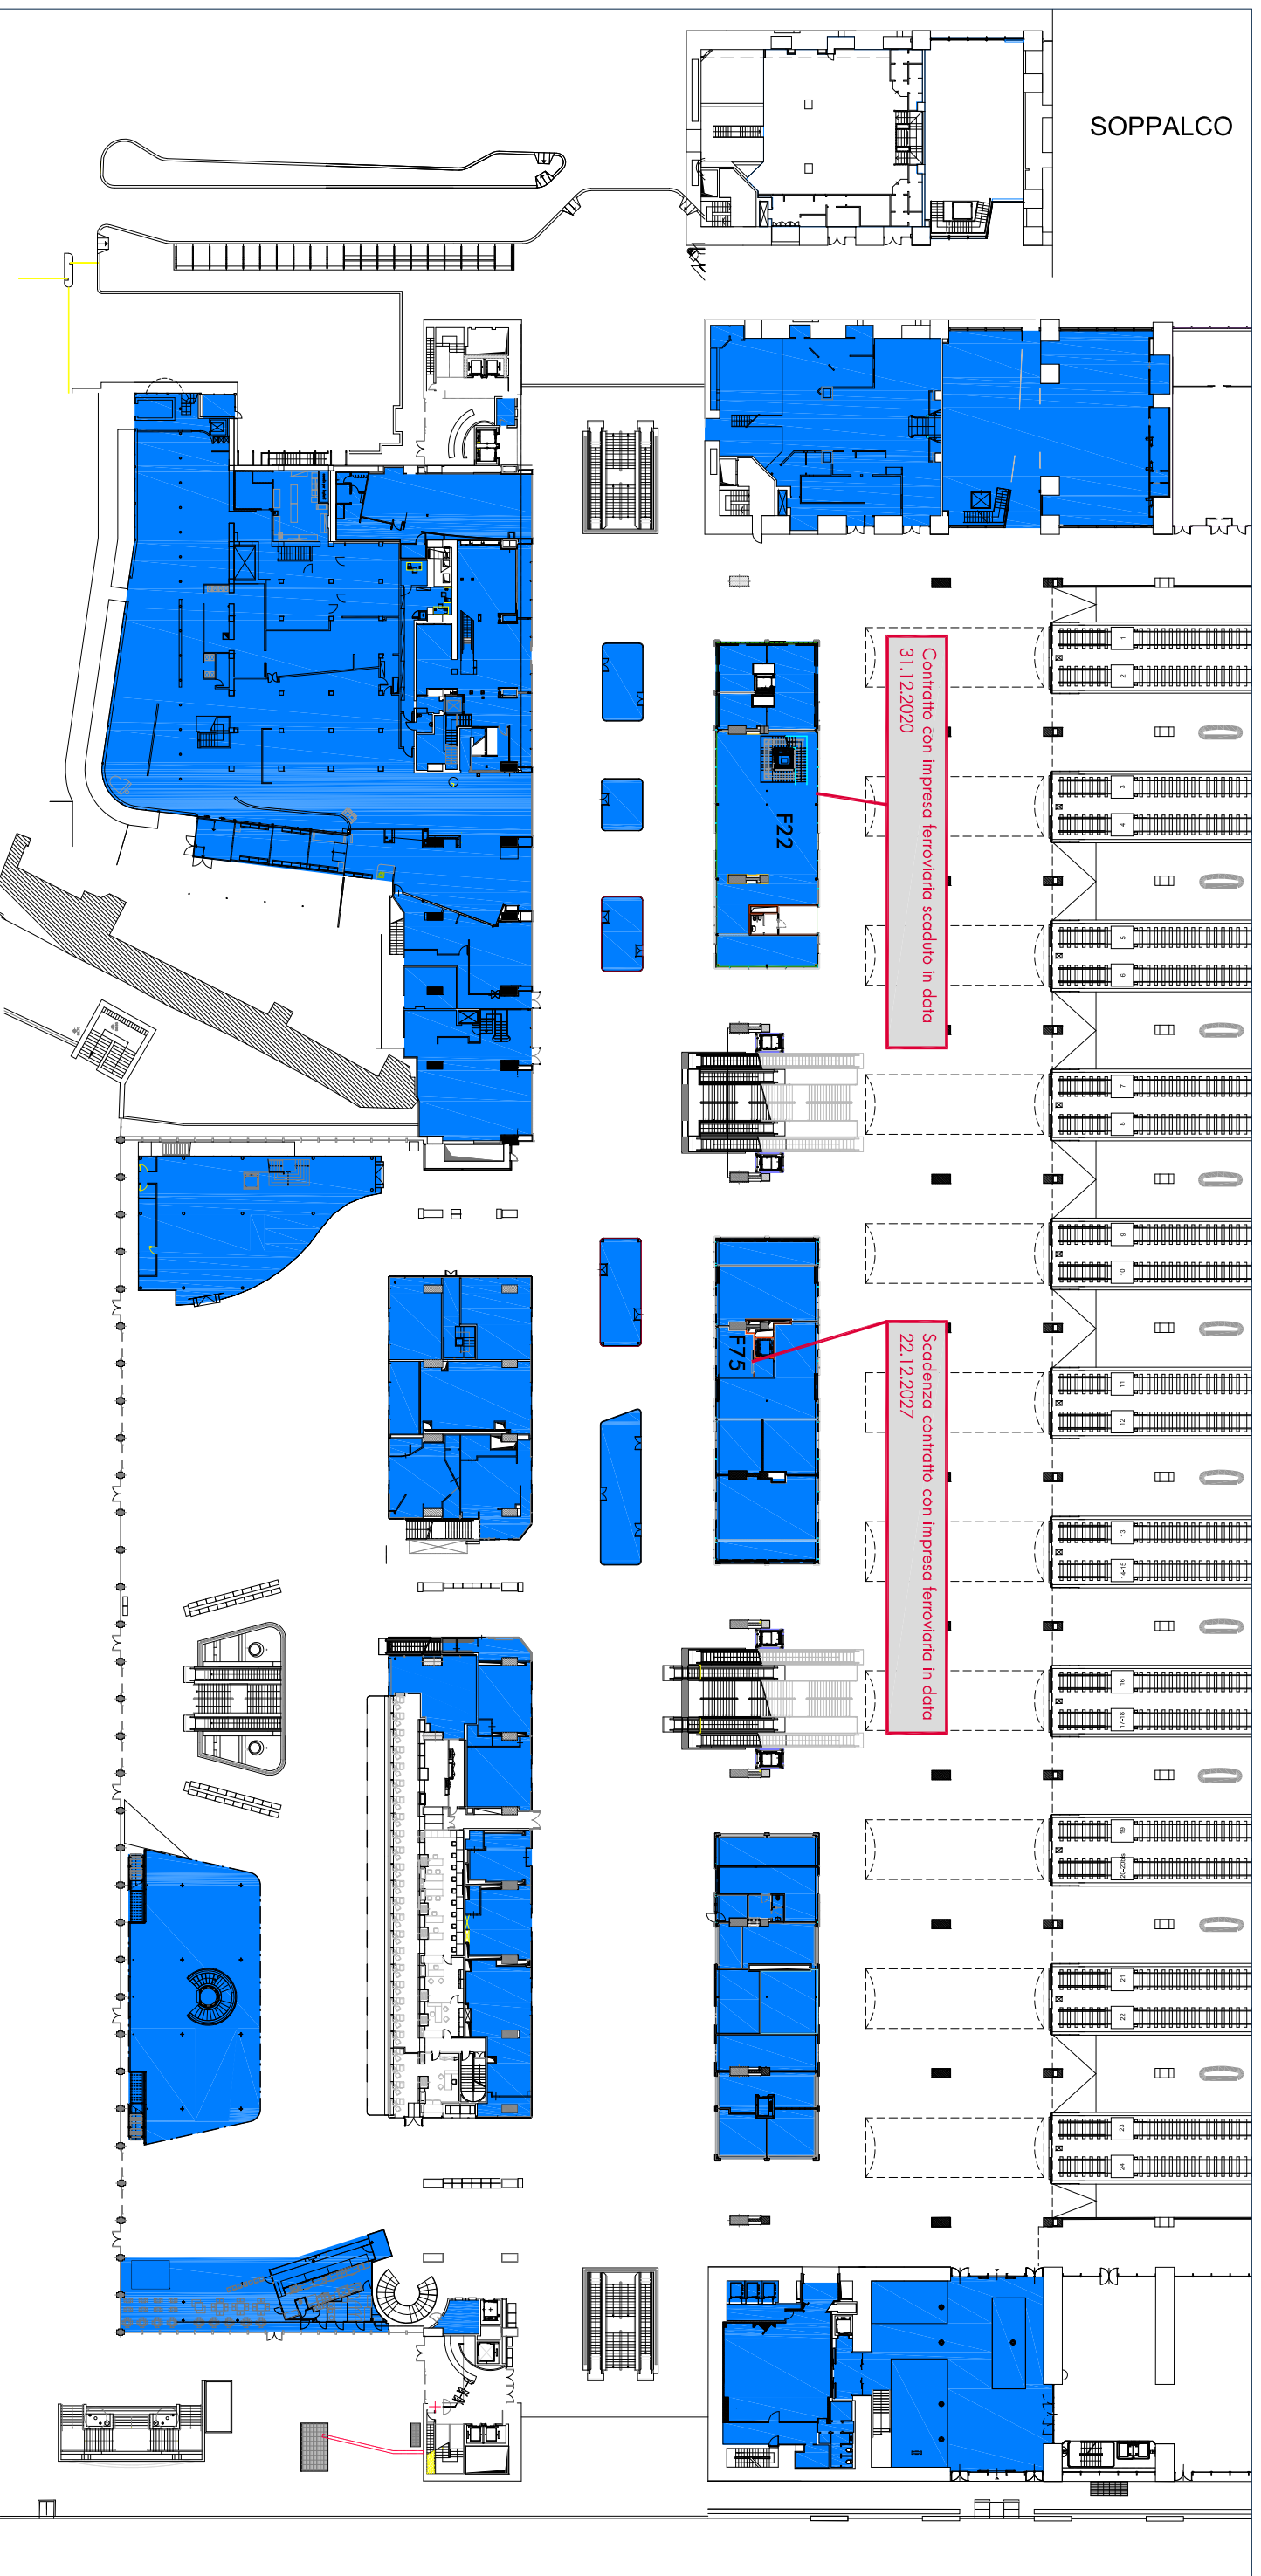

LEGENDA Spazi Lounge occupati da imprese ferroviarie

Spazi Lounge disponibili


Spazi Retail : 6.983 mq

DESTINAZIONE DEGLI SPAZI


GRANDI STAZIONI RETAIL

Piano di Utilizzo delle Stazioni - Piano Ferro

ROMA TERMINI

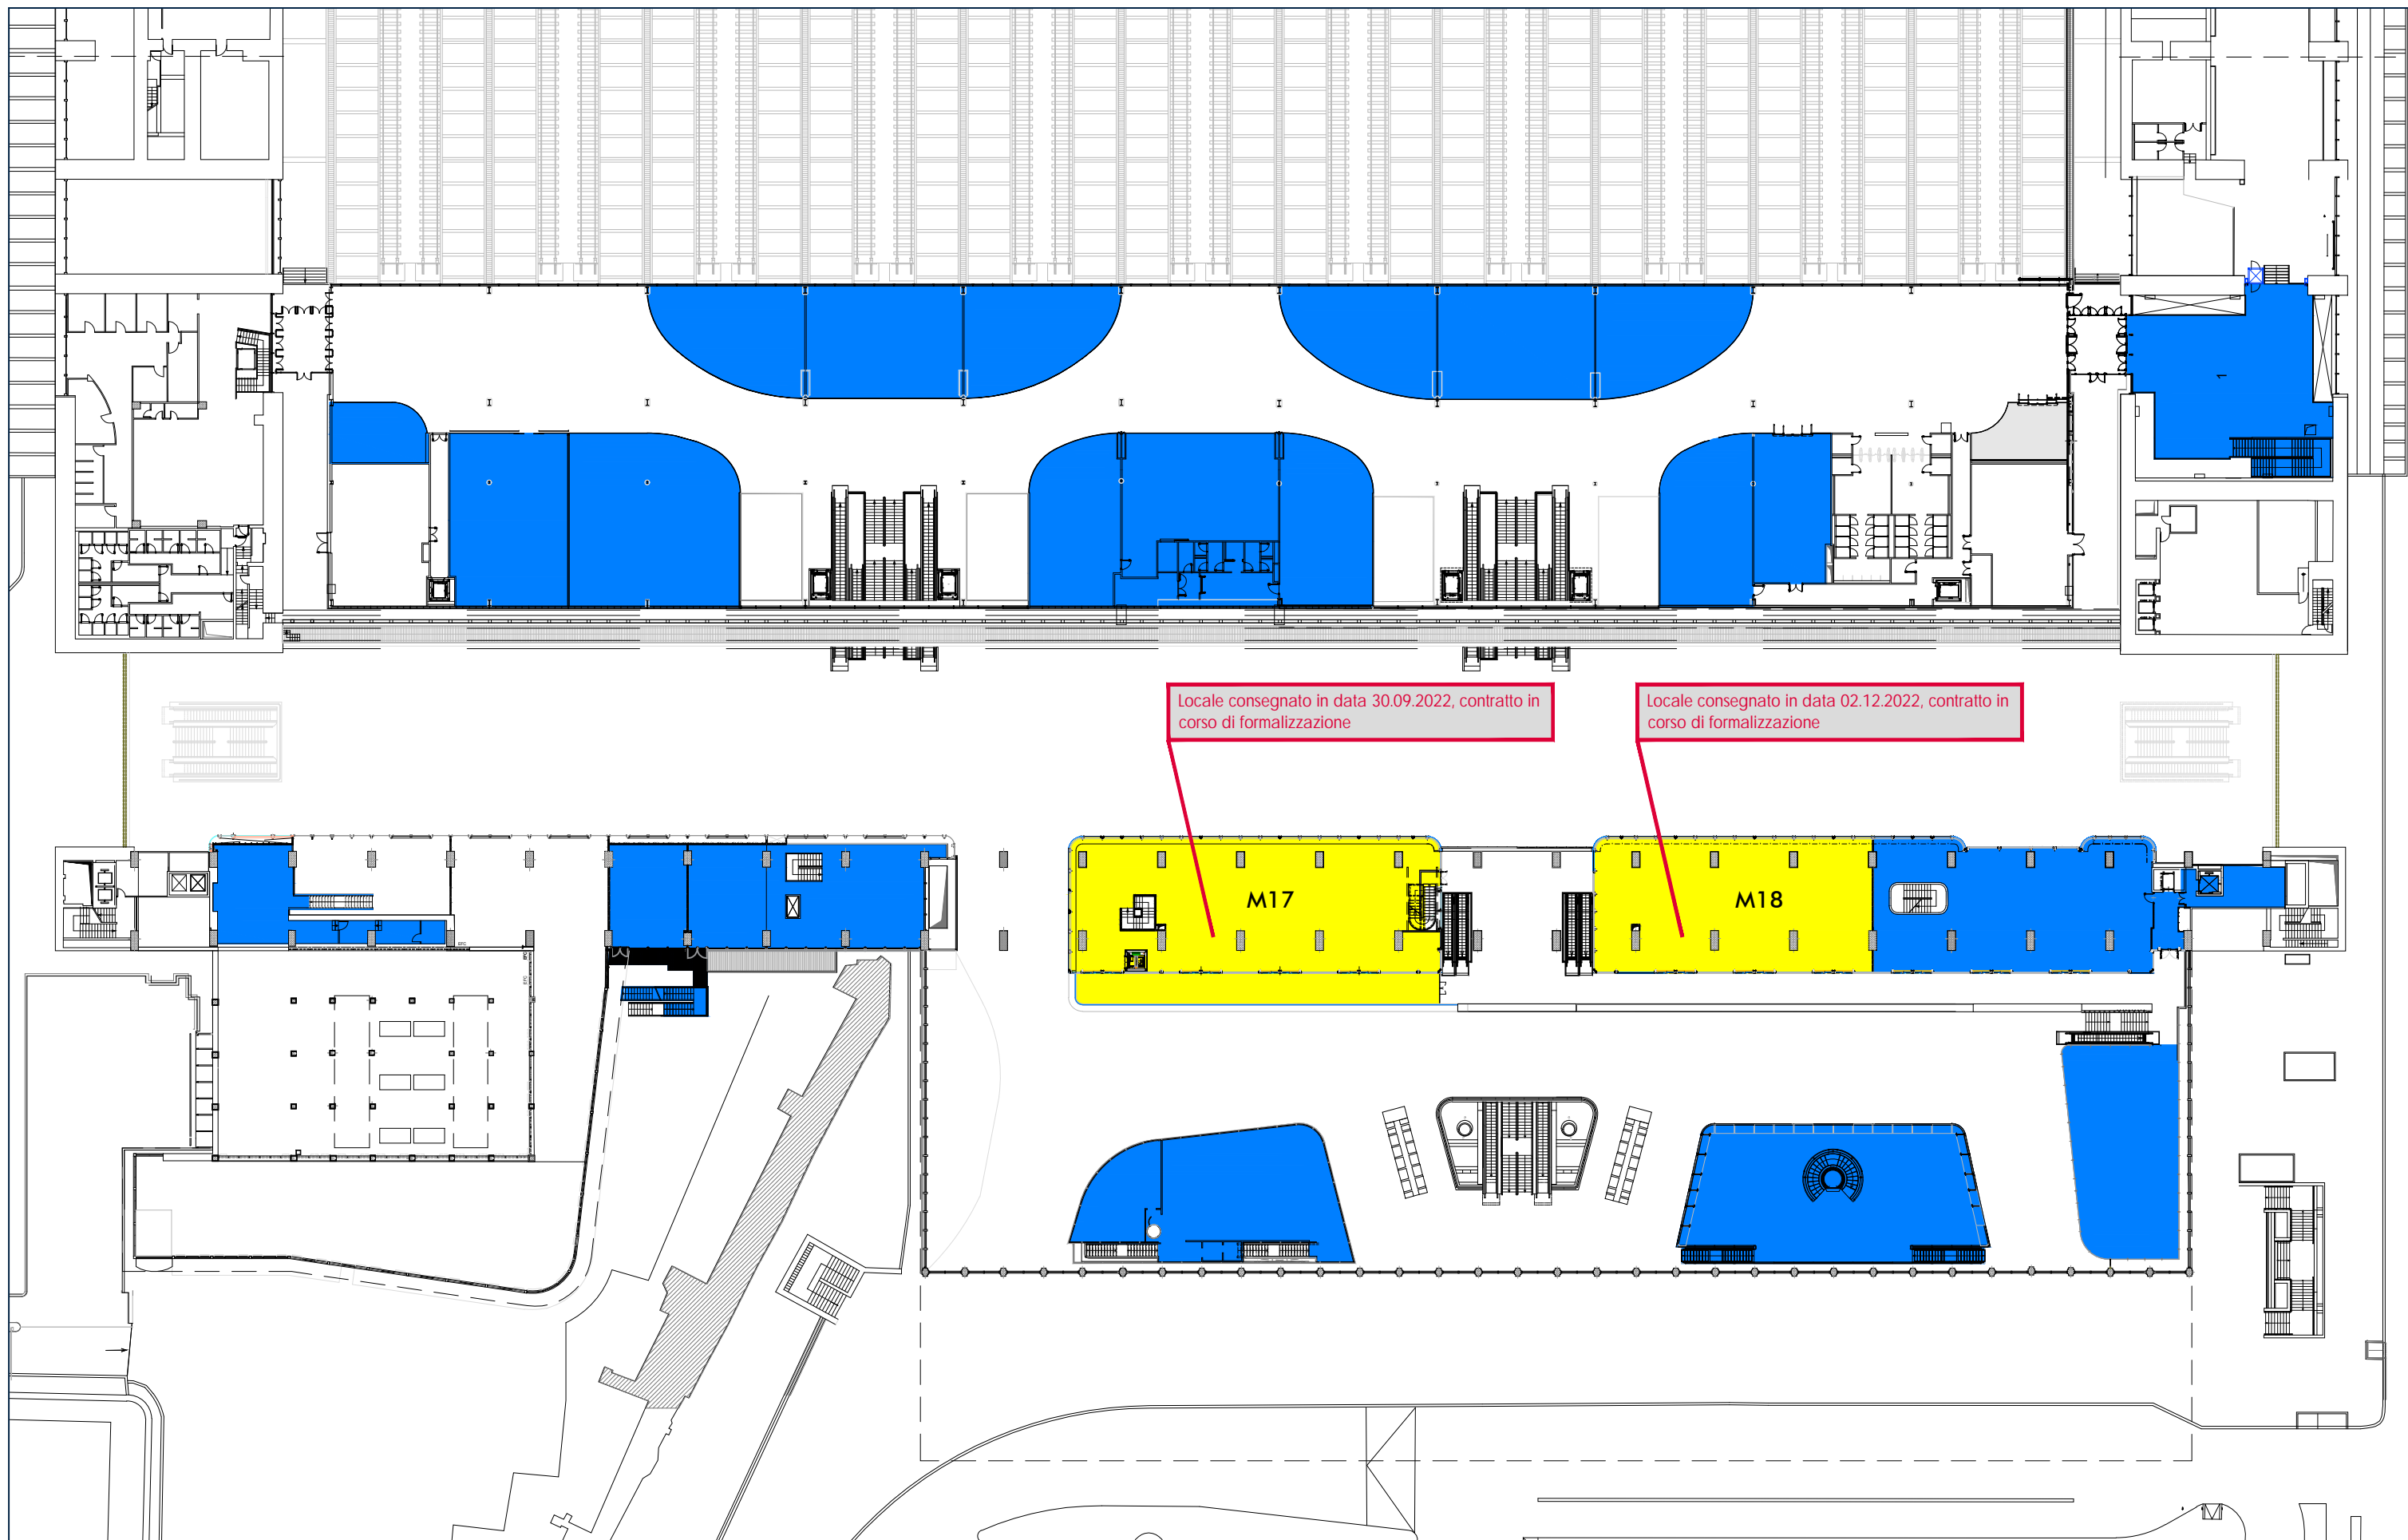

LEGENDA ■ Spazi Lounge occupati da imprese ferroviarie : mq 997 ■ Spazi Lounge disponibili ■ Spazi Retail : 4.721 mq

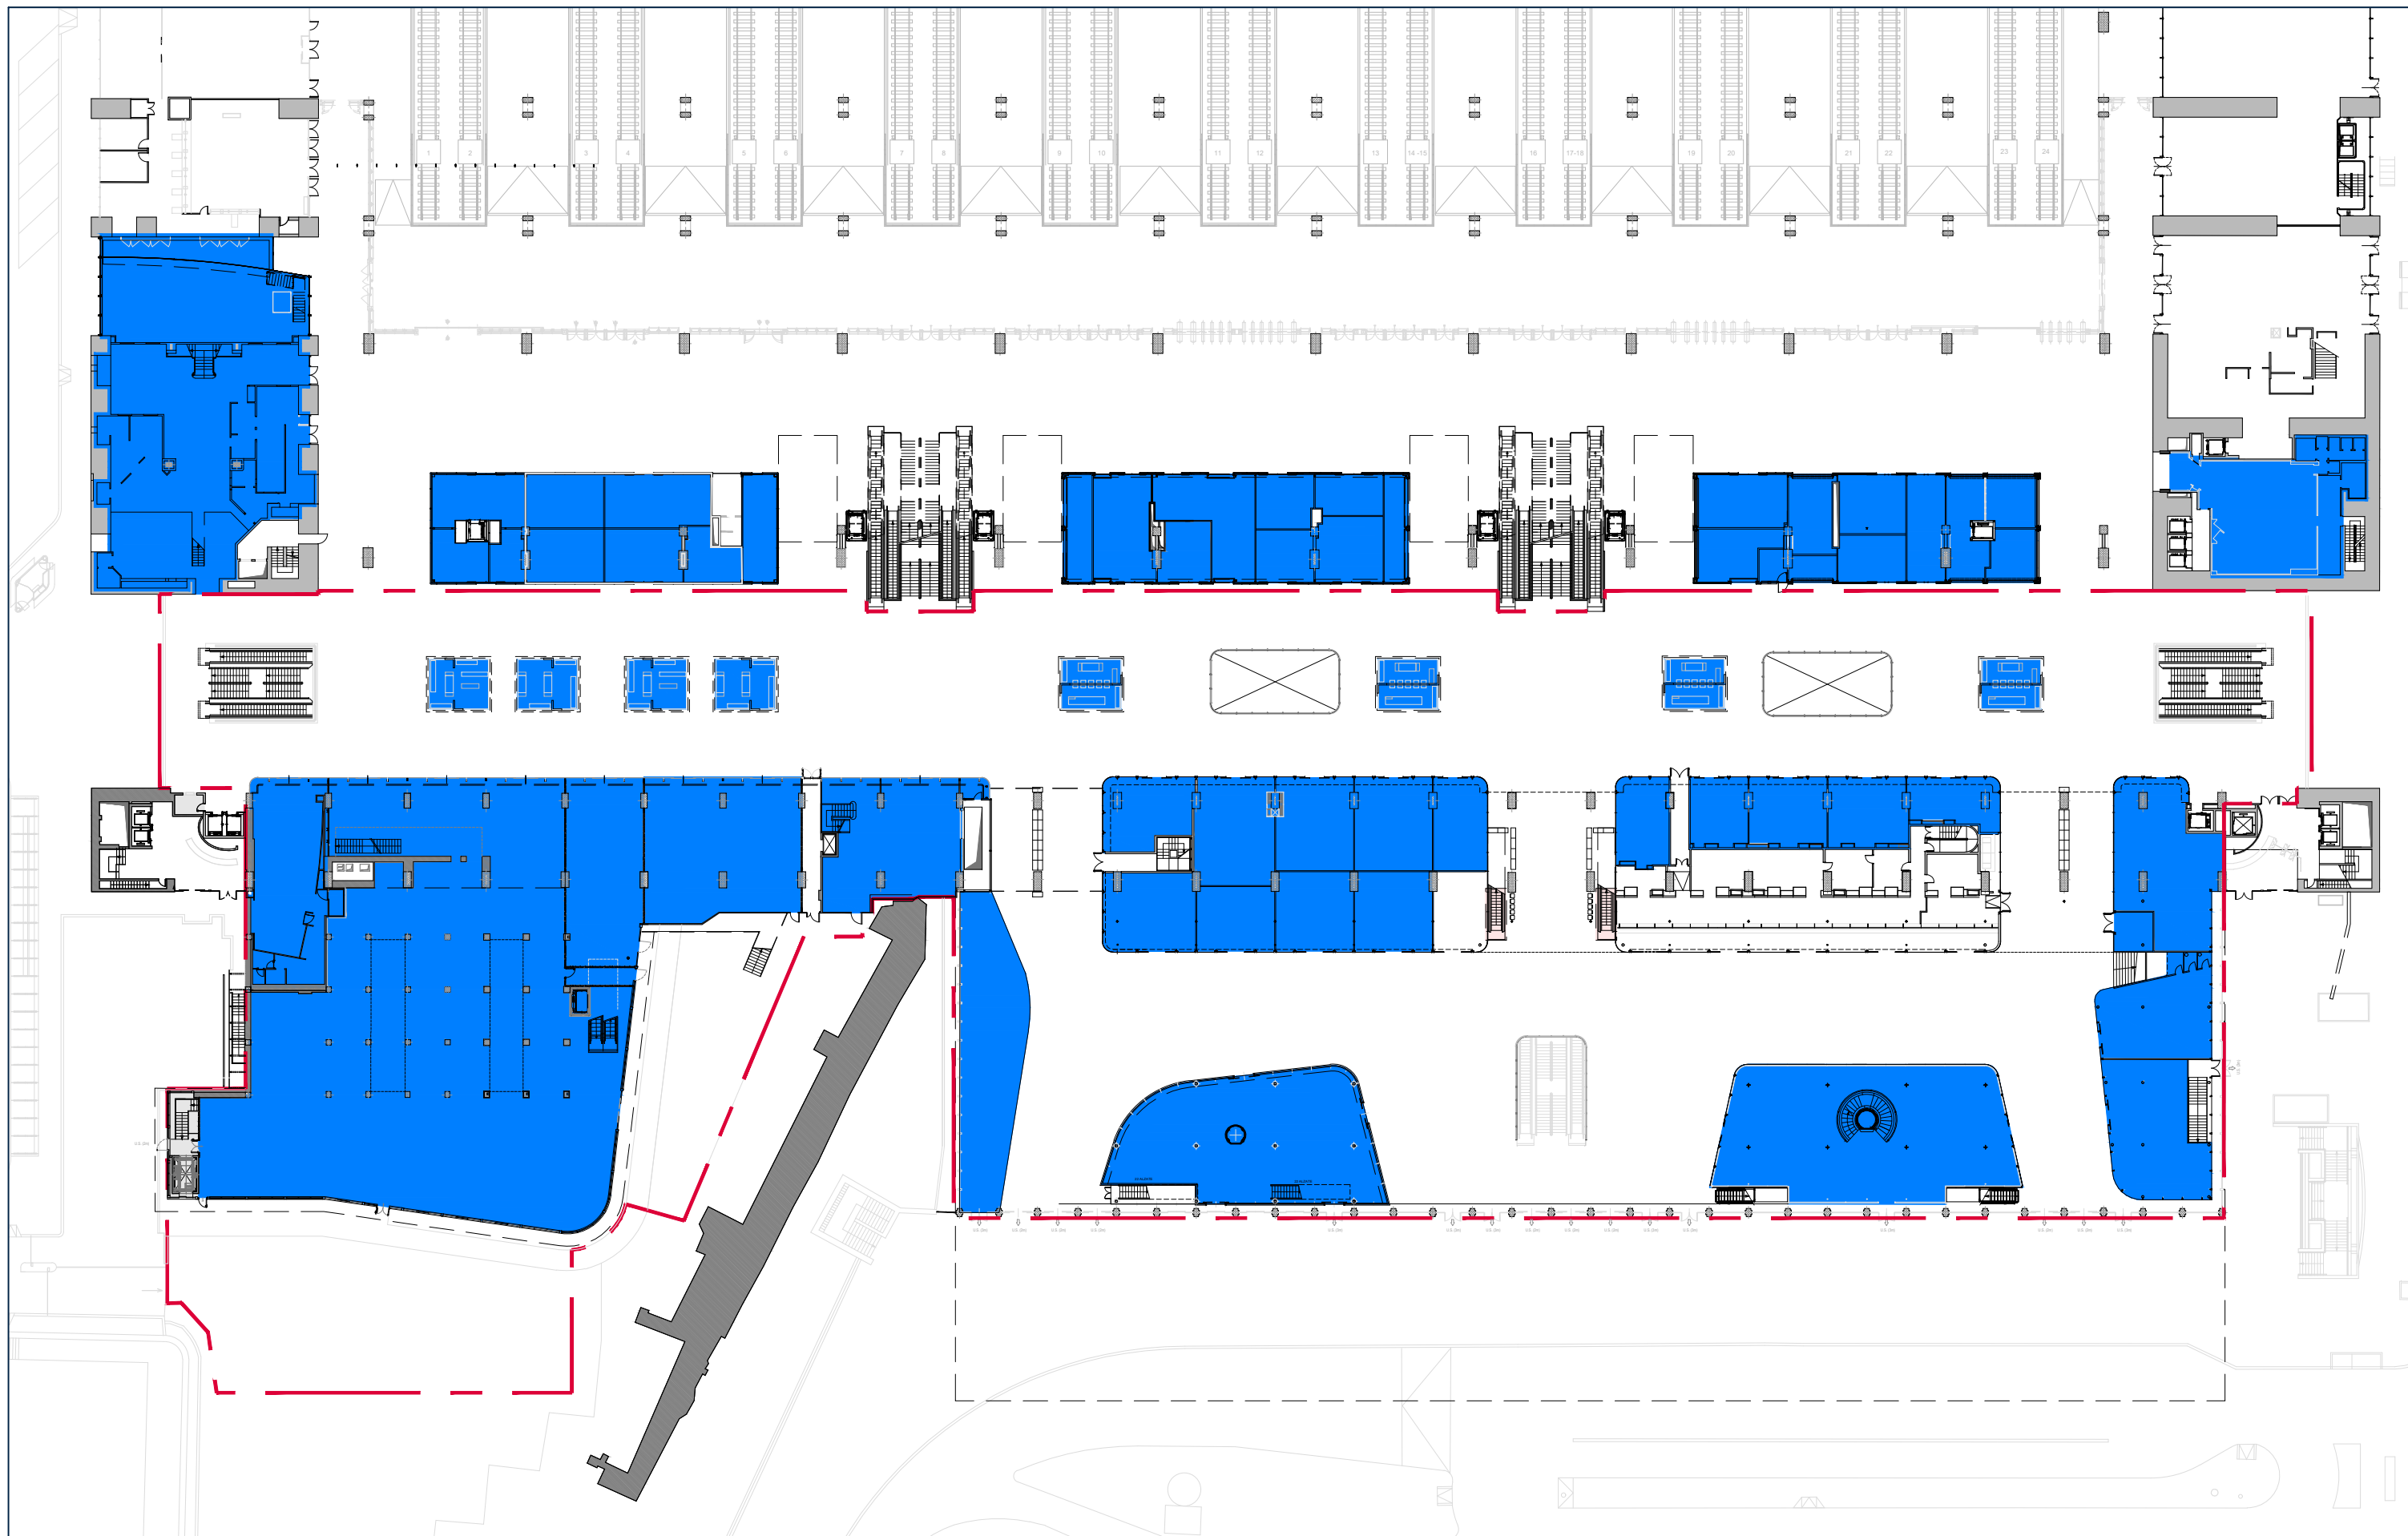

LEGENDA
 Spazi Lounge occupati da imprese ferroviarie
 Spazi Lounge disponibili
 Spazi Retail : 6.573 mq