




LEGENDA Spazi Lounge occupati da imprese ferroviarie Spazi Lounge disponibili Spazi Retail : 7.693 mq

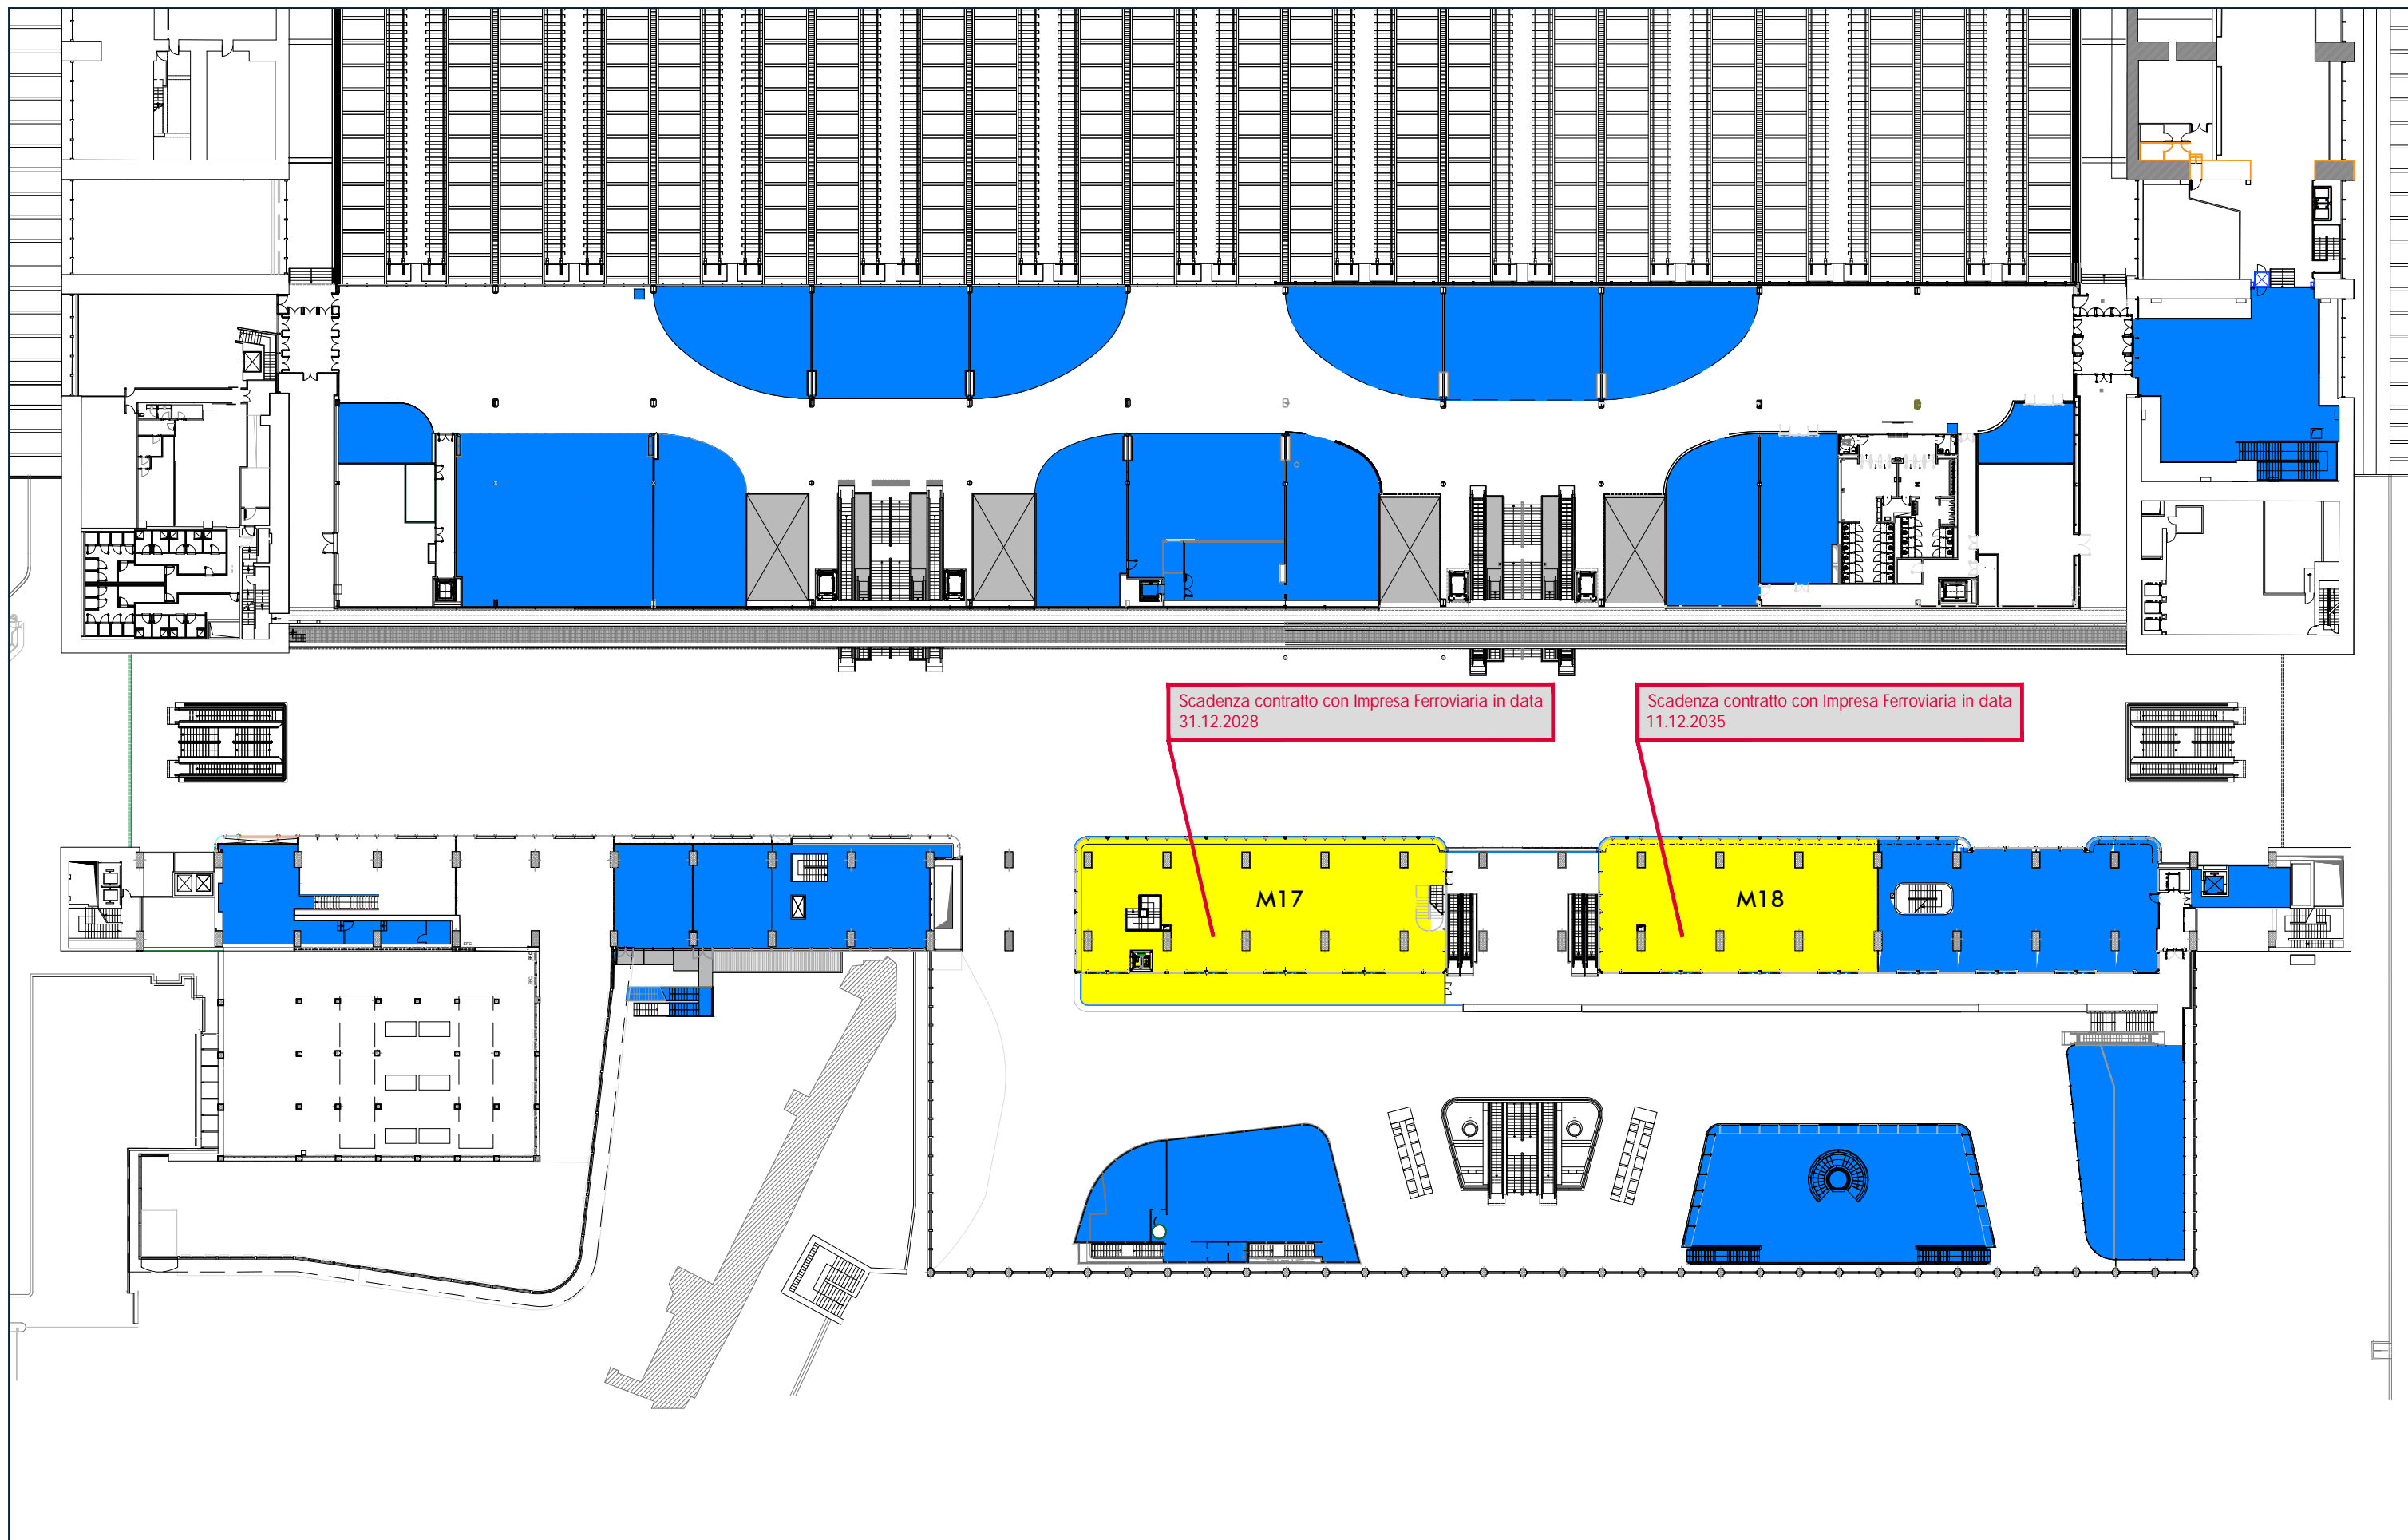

LEGENDA
 Spazi Lounge occupati da imprese ferroviarie : mq 997
 Spazi Lounge disponibili
 Spazi Retail : 4.721 mq

DESTINAZIONE DEGLI SPAZI

Piano di Utilizzo delle Stazioni - Piano Ammezzato

GRANDI STAZIONI RETAIL

ROMA TERMINI